
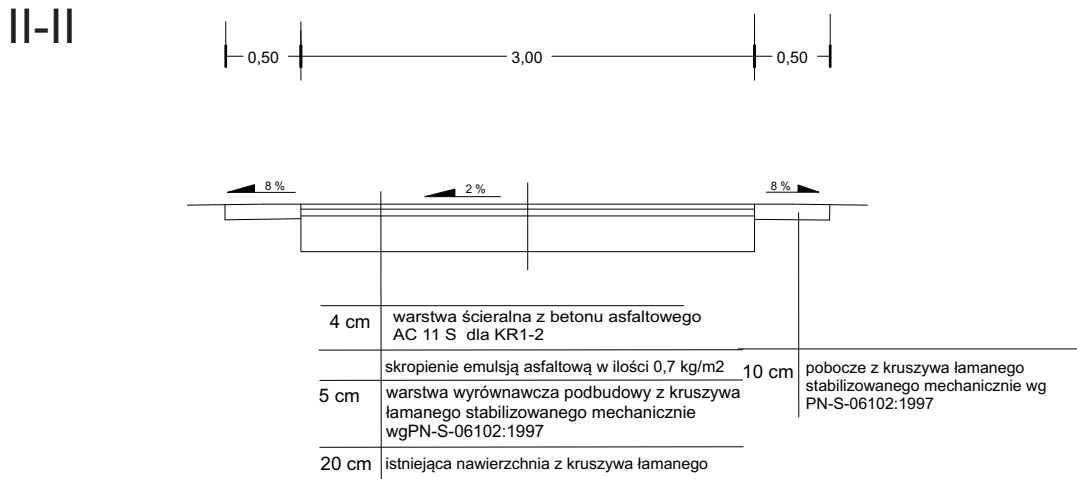


PRZKROJE NORMALNE

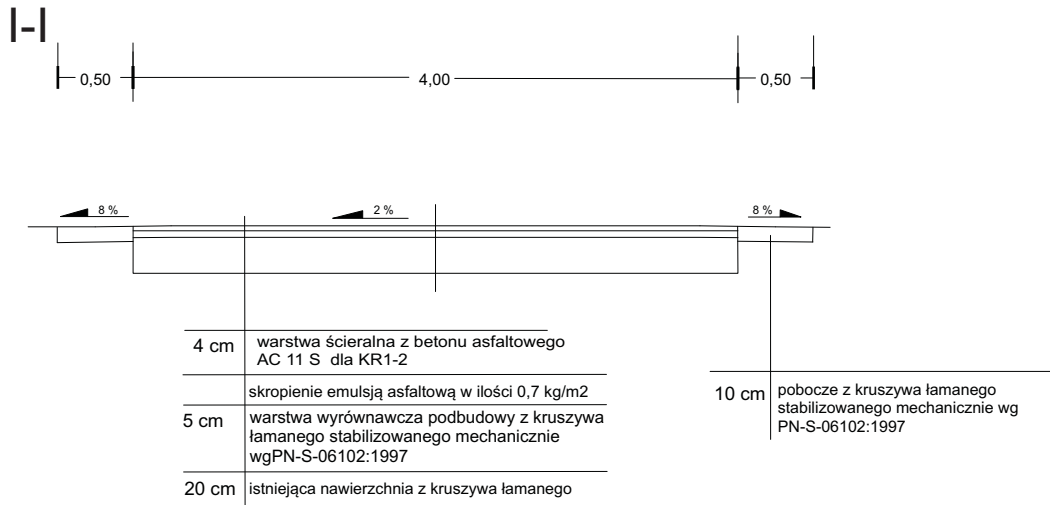

Obiekt	Przebudowa drogi gminnej Nowa Kakawa - Kolonia Kakawa	
Lokalizacja	Nowa Kakawa - Kolonia Kakawa gmina Godziesze Wielkie	skala 1:50
Temat rysunku	Przekrój normalny	branża drogowa
Inwestor	Gmina Godziesze Wielkie	data 05.2018
Projektował	inż. Arkadiusz Rygas	nr rys.
Opracował	inż. Wojciech Grygielski	3