PRZYZIEMIE

BILANS POWIERZCHNI

NR POM.	NAZWA POMIESZCZENIA	POSADZKA	POW.
1.00	WIATROŁAP	TERAKOTA	
1.01	HOL	TERAKOTA	
1.02	BIURO	TERAKOTA	
1.03	POM. SOCJALNE	TERAKOTA	
1.04	KOTŁOWNIA	GRES TECHNICZNY	
1.05	WC ON - OGÓLNODOSTĘPNE	TERAKOTA	
1.06	POMIESZCZENIE PORZĄDKOWE	TERAKOTA	
1.07	GARDEROBA	TERAKOTA	
1.08	SALA WIELOFUNKCYJNA	TERAKOTA	
1.09	GARDEROBA	TERAKOTA	
		POWIERZCHNIA NETTO:	
		POWIERZCHNIA UŻYTKOWA:	108.54

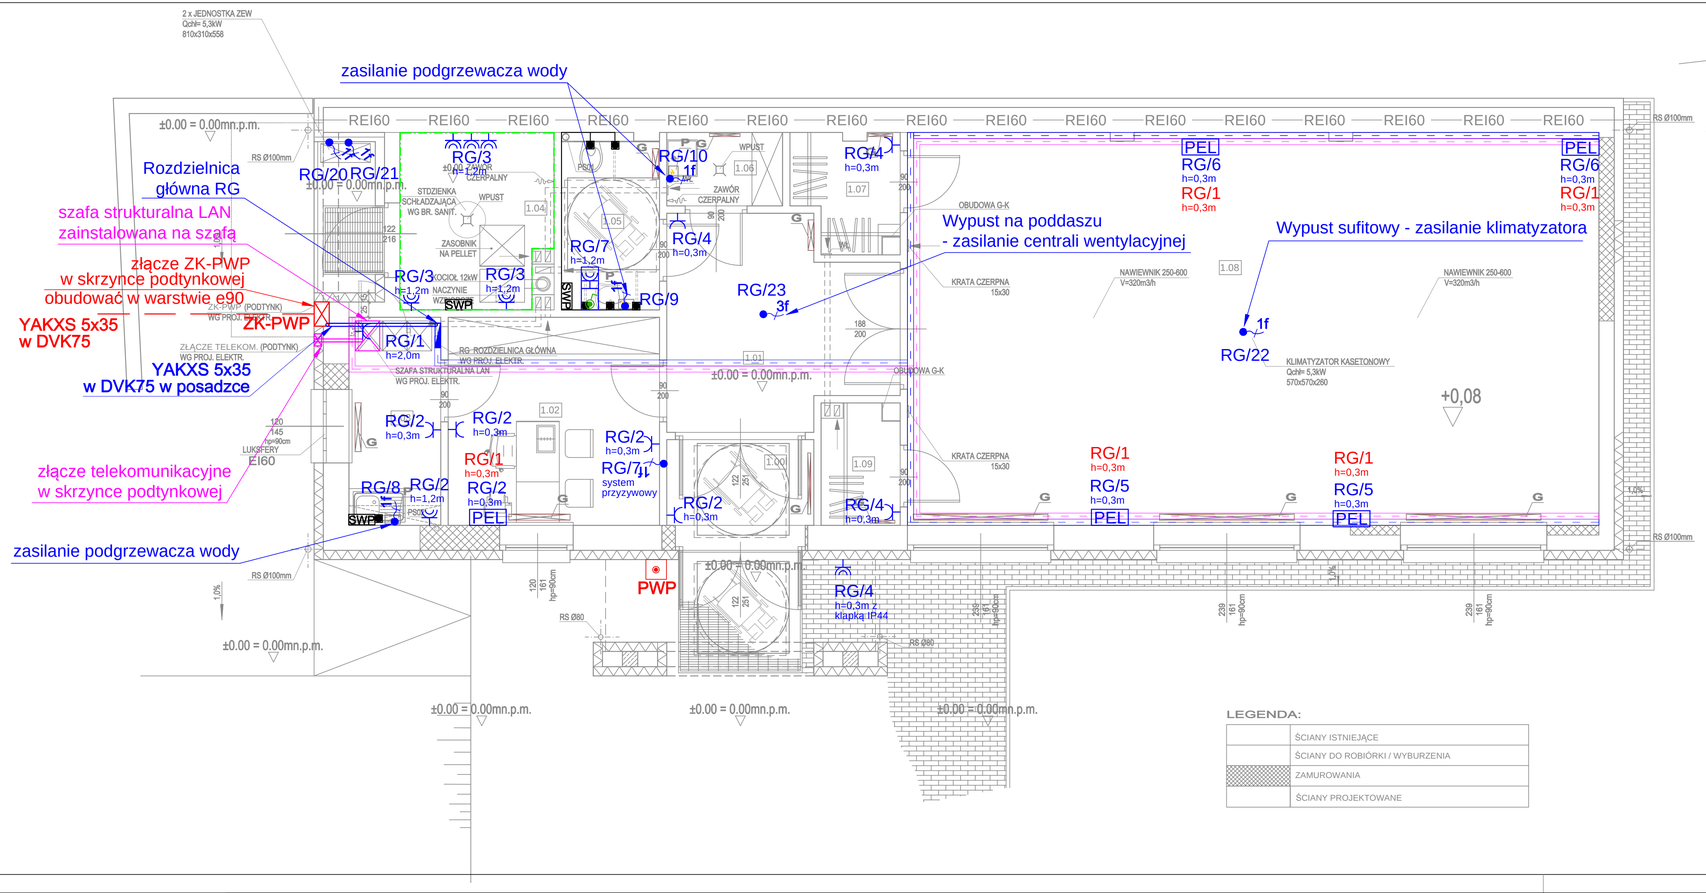

LEGENDA

SYMBOL	OPIS TECHNICZNY
RG/3 h=0,3m	Tablica rozdzielcza RG obwód nr 3 wysokość montażu 0,3 metra
	podwójne gniazdo 230V 16A w ramce
	gniazdo 230V 16A hermetyczne IP44 w ramce
PEL	punkt elektryczno-logiczny naścienny p/t 2xgniazda ~230V ogólne, 2xgniazda ~230V dedykowane, 2xRJ45 kat. 6 - szczegół 1
	gniazdo 230V 16A + łącznik w podwójne ramce hermetycznej IP44
	przeciwpożarowy wyłącznik prądu
	lokalna szyna wyrównawcza potencjału
1f	wypust jednofazowy ~230V 16A
3f	wypust trójfazowy ~400V 16A
	połączenie metaliczne
ZK-PWP	złącza kablowe przeciwpożarowego wyłącznika prądu obudowa podtynkowa
	rura ICTA 25
	rura ICTA 50
	koryto kablowe typu K200H60 grubość blachy min. 0.75mm
	koryto kablowe typu K200H60 grubość blachy min. 0.75mm
	bednarka FeZn 30x4 - zainstalować natynkowo, pomalować na żółto-zielono do bednarki podłączyć wszystkie metalowe części i przewodzące przewodem LgY 4mm2. Bednarkę połączyć z uziemieniem obiektu.

szczegół 1

OCHRONA PRZED PORAŻENIEM PRĄDEM ELEKTRYCZNYM PRZY DOTYKU :

BEZPOŚREDNIM: IZOLACJA CZĘŚCI CZYNNYCH
POŚREDNIM: SAMOCZYNNE WYŁĄCZENIE ZASILANIA
OCHRONA UZUPEŁNIAJĄCA: WYŁĄCZNIKI RÓŻNICOWOPRĄDOWE
POŁĄCZENIA WYRÓWNAWCZE

NINIEJSZE OPRACOWANIE ZOSTAŁO WYKONANE ZA POMOCĄ LICENCJONOWANEGO OPROGRAMOWANIA ZWCAD nr seryjny: A18EE766 i 7CE3F49A

Instalacja gnaizd 230/400V i urządzeń - rzut przyziemia

Skala: 1:50

Stadium:	Branża:	Data:
PROJEKT BUDOWLANY	ELEKTRYCZNA	GRUDZIEŃ 2015

Nazwa obiektu: PRZEBUDOWA I ROZBUDOWA BUDYNKU GOSPODARCZEGO ZE ZMIANĄ SPOSOBU UŻYTKOWANIA NA BUDYNEK TRADYCJI GMINY GODZIESZE WIELKIE Z INFRASTRUKTURĄ TOWARZYSZĄCĄ, BUDOWA PARKINGU SAMOCHODOWEGO NA 20 MIEJSC POSTOJOWYCH

Adres obiektu: 62-872 Godziesze Małe, Godziesze Wielkie ul. 11 Listopada, ul. ks. Kardynała Stefana Wyszyńskiego dz. nr 520/4, 527/2, obręb ewidencyjny 0005

Projektant: mgr inż. Wojciech Gąsiorek nr WKP/0392/PWOE/12 UPRAWNIENIA BUDOWLANE DO PROJEKTOWANIA W BRANŻY INSTALACYJNEJ - ELEKTRYCZNEJ

Podpis:

ASP-96 ARCHITEKTONICZNE STUDIO PROJEKTOWE mgr inż. arch. PAWEŁ A. WOŹNIAK
63-400 Ostrów Wielkopolski, ul. Wrocławska 58/4, tel. (62) 735 2773, fax. (62) 735 9283, e-mail: asp-96@wp.pl

Rys. nr: IE-02

LEGENDA:

	ŚCIANY ISTNIEJĄCE
	ŚCIANY DO ROBIÓRKI / WYBURZENIA
	ZAMUROWANIA
	ŚCIANY PROJEKTOWANE