

MAPA DO CELÓW PROJEKTOWYCH	
Oznaczenie kancelaryjne zgłoszenia pracy geodezyjnej	GGO.6640.1384.2015
Nazwa miejscowości	Godziesze Wielkie
Identyfikator i nazwa jednostki ewidencyjnej	300704_2, Godziesze Wielkie
Identyfikator i nazwa obszaru ewidencyjnego	0005, Godziesze Wielkie
Skala mapy	1 : 500
Sekcja mapy zasadniczej	444.142.254
Nazwa układu współrzędnych prostokątnych płaskich	1965 strefa 4
Nazwa układu wysokości	Kronstadt 60
Oznaczenie granic obszaru, który był przedmiotem aktualizacji	
Informacje o służebnościach gruntowych mających wpływ na zagospodarowanie gruntów, zlokalizowanych w granicach projektowanej inwestycji	mapę wykonano bez ustalenia służebności gruntowych
Data opracowania mapy	29.06.2015

USŁUGI GEODEZYJNE
 GEODETA UPRAWNIONY
 mgr inż. Marek Iwanow
 ul. Babina 12/3, tel. 062 757 21 60
 62-800 KALISZ
 NIP 618-100-76-28; REGON 250470858


Imię i nazwisko lub nazwa podmiotu: **GEODETA UPRAWNIONY mgr inż. Marek Iwanow**
 ul. Babina 12/3, tel. 062 757 21 60
 62-800 KALISZ
 NIP 618-100-76-28; REGON 250470858

Imię i nazwisko geodety uprawnionego: **Marek Iwanow**
 nr uprawnień i podpis geodety: **14275**

Poświadczam, że niniejszy dokument został opracowany w wyniku prac geodezyjnych i kartograficznych, których rezultaty zawiera operat techniczny wpisany do ewidencji materiałów państwowego zasobu geodezyjnego i kartograficznego

Organ prowadzący państwowy zasób geodezyjny i kartograficzny	STAROSTA KALISKI
Identyfikator ewidencyjny materiału zasobu – operatu technicznego	P.3004, 2015, 1530
Data wpisania operatu technicznego do ewidencji materiałów zasobu	03 SIE. 2015
Imię, nazwisko i podpis osoby reprezentującej organ	z up. Starosty mgr inż. Bartłomiej Mielwański PRACOWNIK ODZIAŁU PAŃSTWOWY OŚRODEK DOKUMENTACJI GEODEZYJNEJ I KARTOGRAFICZNEJ

Znaki geodezyjne urządzeń i zabudowalec podlegają ochronie

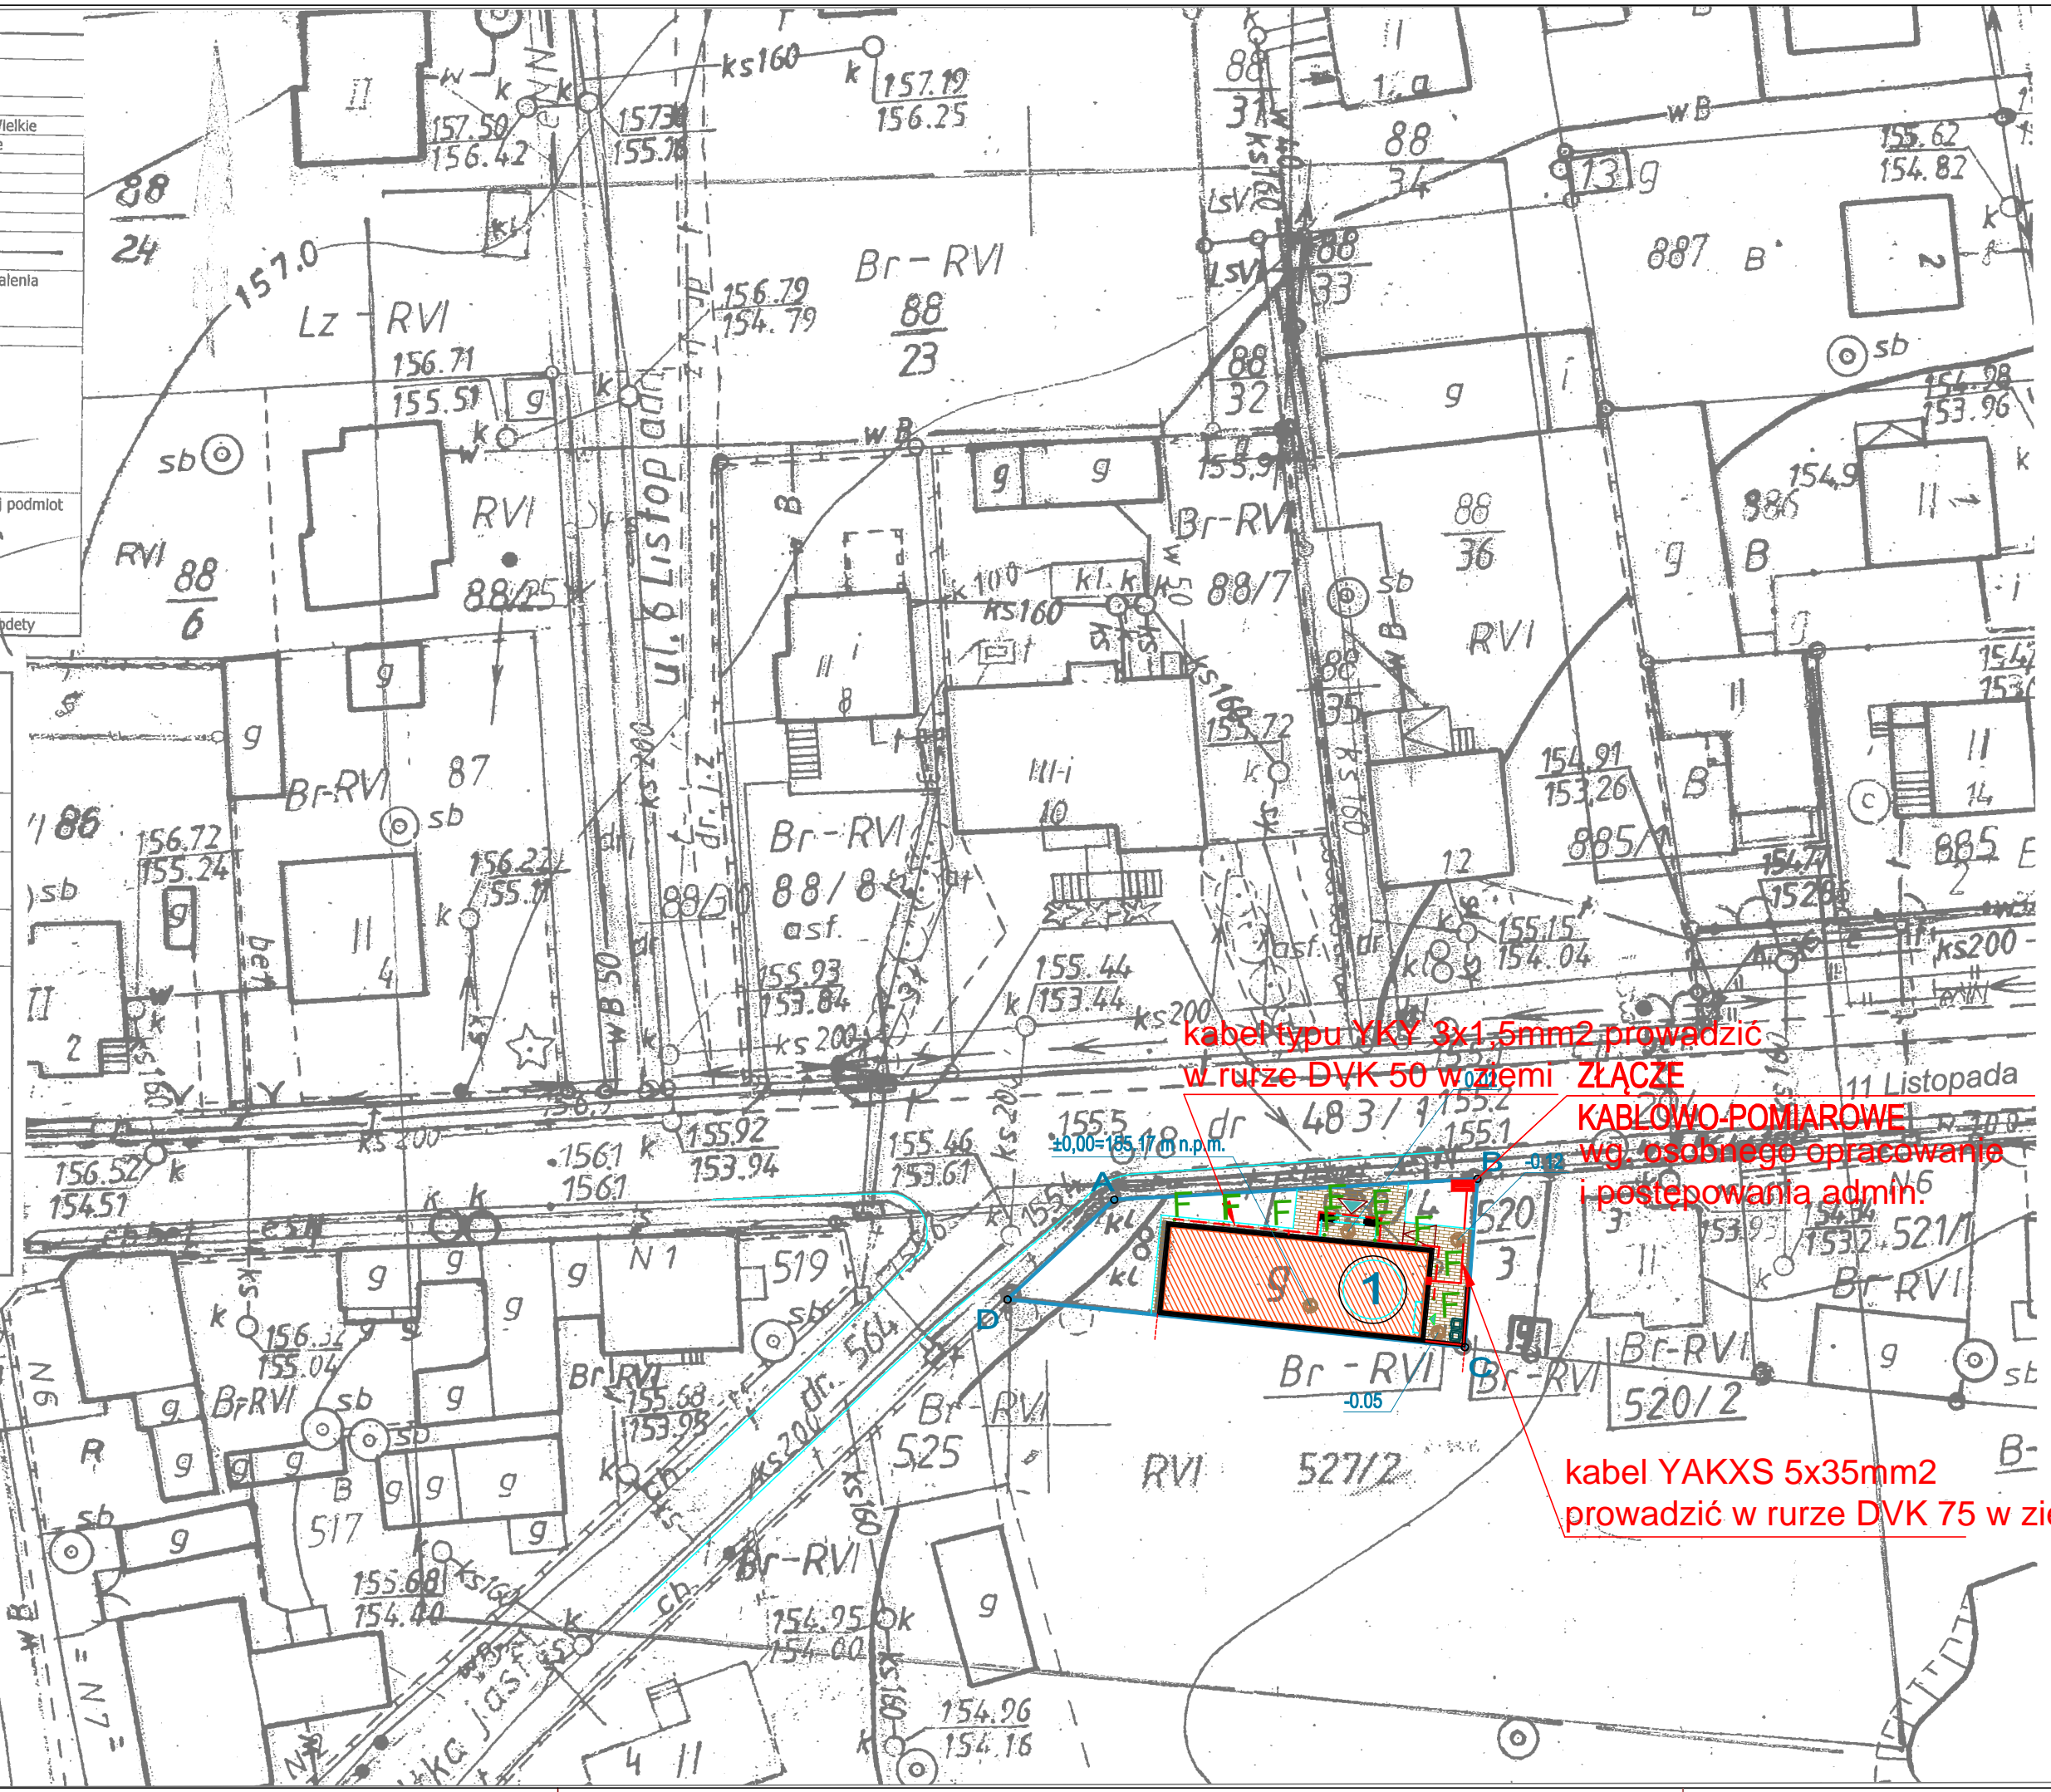

LEGENDA:

A, B, C...	GRANICA DZIAŁKI INWESTORA
[Hatched box]	ISTNIEJĄCY BUDYNEK OBJĘTY PRZEBUDOWĄ
[Grid pattern]	PROJEKTOWANE UTWARDZENIA Z KOSTKI
[Green triangle]	ZIELEŃ - TRAWNIKI
[Blue triangle]	PROJEKTOWANE WEJŚCIE GŁÓWNE DO BUDYNKU
[Green triangle]	PROJEKTOWANE WEJŚCIE GŁÓWNE DO BUDYNKU
BS	BUDYNEK BOKS ŚMIETNIKOWY
[Red dashed line]	FRAGMENT OGRODZENIA MUROWANEGO

SYMBOL	OPIS TECHNICZNY
F	URAN 10 LED 4W oprawa doziemna - montaż 30cm od elewacji budynku
ZCPWP	złącze kablowe przeciwpożarowe wyłącznika prądu
[Red dashed line]	kabel typu YAKXS 5x35mm2
[Red dashed line]	kabel zasilający budynek
[Red dashed line]	kabel typu YKY 3x1.5mm2
[Red dashed line]	kabel zasilający oprawę doziemną

NINIEJSZE OPRAWOWANIE ZOSTAŁO WYKONANE ZA POMOCĄ LICENCJONOWANEGO OPROGRAMOWANIA ZWCAD nr serijny: A18E766 i 7CE3F49A

Plan sytuacyjny		Skala: 1:500
Stadium: PROJEKT BUDOWLANY	Branża: ELEKTRYCZNA	Data: GRUDZIEŃ 2015
Nazwa obiektu:	PRZEBUDOWA I ROZBUDOWA BUDYNKU GOSPODARCZEGO ZE ZMIANĄ SPOSOBU UŻYTKOWANIA NA BUDYNEK TRADYCYJNY GMINY GODZIESZE WIELKIE Z INFRASTRUKTURĄ TOWARZYSZĄCĄ, BUDOWA PARKINGU SAMOCHODOWEGO NA 20 MIEJSC POSTOJOWYCH	
Adres obiektu:	62-872 Godziesze Małe, Godziesze Wielkie ul. 11 Listopada, ul. ks. Kardynała Stefana Wyszyńskiego dz. nr 520/4, 527/2, obręb ewidencyjny 0005	
Projektant:	mgr inż. Wojciech Gasiorek nr WKP/0392/PWOE/12 UPRAWNIENIA BUDOWLANE DO PROJEKTOWANIA W BRANŻY INSTALACYJNEJ - ELEKTRYCZNEJ	Podpis:
ASP-96 ARCHYTEKTONICZNE STUDIO PROJEKTOWE mgr inż. arch. PAWEŁ A. WOJNIAK		Rys. nr. IE-PS
63-400 Ostrów Wielkopolski, ul. Wrocławska 58/4, tel. 71 735 2773, fax. (62) 735 9283, e-mail: asp-96@wp.pl		