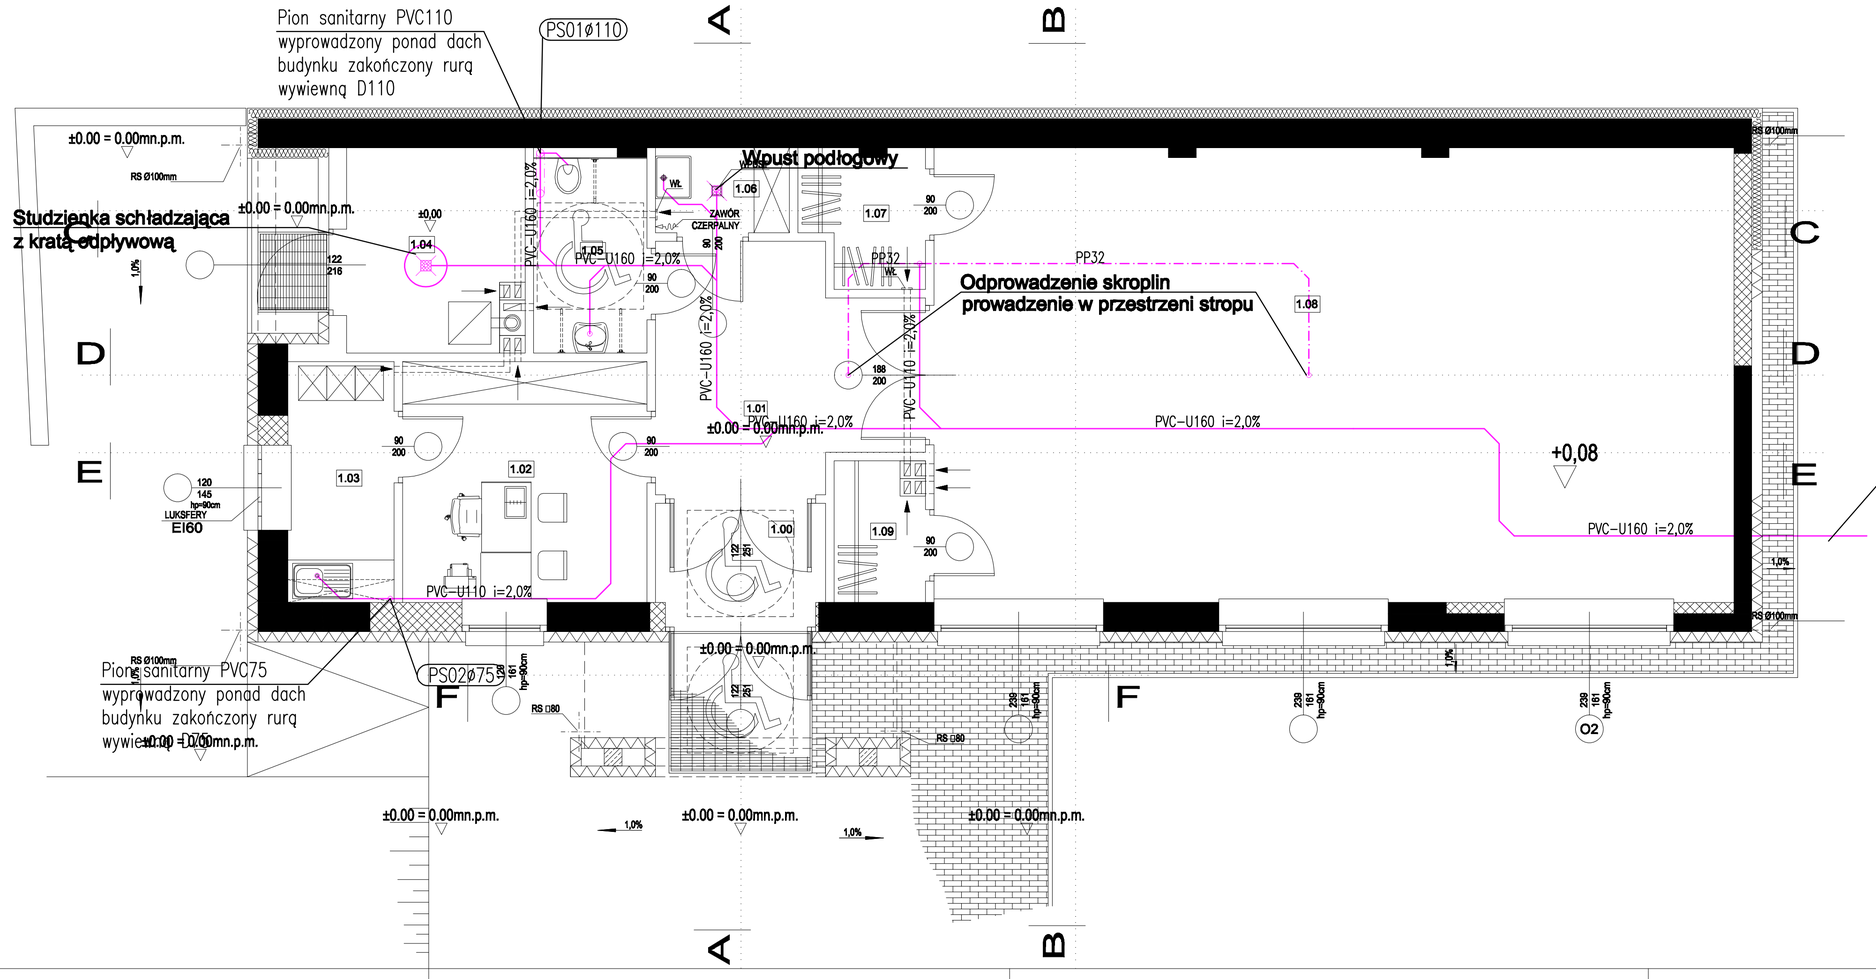

NINIEJSZE OPRACOWANIE ZOSTAŁO WYKONANE ZA POMOCĄ LICENCJONOWANEGO OPROGRAMOWANIA AUTOCAD LT 2008 nr seryjny: 348-09156654

RZUT PRZYZIEMIA INSTALACJA KANALIZACJI

Skala: 1:50

Stadium:	Branża:	Data:
PROJEKT WYKONAWCZY	SANITARNA	GRUDZIEŃ 2015

Nazwa obiektu:	PRZEBUDOWA I ROZBUDOWA BUDYNKU GOSPODARCZEGO ZWIĄZANA ZE ZMIANĄ SPOSOBU UŻYTKOWANIA NA "BUDYNEK TRADYCJI GMINY GODZIESZE WIELKIE" Z INFRASTRUKTURĄ TOWARZYSZĄCĄ I BUDOWA PARKINGU SAMOCHODOWEGO DLA 30-STU MIEJSC POSTOJOWYCH
Adres obiektu:	62-872 Godziesze Małe, Godziesze Wielkie ul. 11 listopada, ul. ks. kardynała Stefana Wyszyńskiego dz. nr 520/4, 527/2, obręb ewidencyjny 0005
Projektant:	inż. Tadeusz Pietrowiak upr. nr 74/69 — Podpis:
Asystent proj.:	mgr inż. Krzysztof Pietrowiak — Podpis:

ASP-96 ARCHITEKTONICZNE STUDIO PROJEKTOWE
mgr inż. arch. PAWEŁ A. WOŹNIAK
63-400 Ostrów Wielkopolski, ul. Wrocławska 58/4, tel. (62) 735 2773, fax. (62) 735 6283, e-mail: asp-96@wp.pl

Rys. nr: IS-1