



PRZEKRÓJ KONSTRUKCYJNY
OBOWIĄZUJE OD KM. 0+000 DO KM. 0+084, OD KM. 1+113 DO KM. 1+168, OD KM. 1+875 DO KM. 1+980

8,0 - 14,5

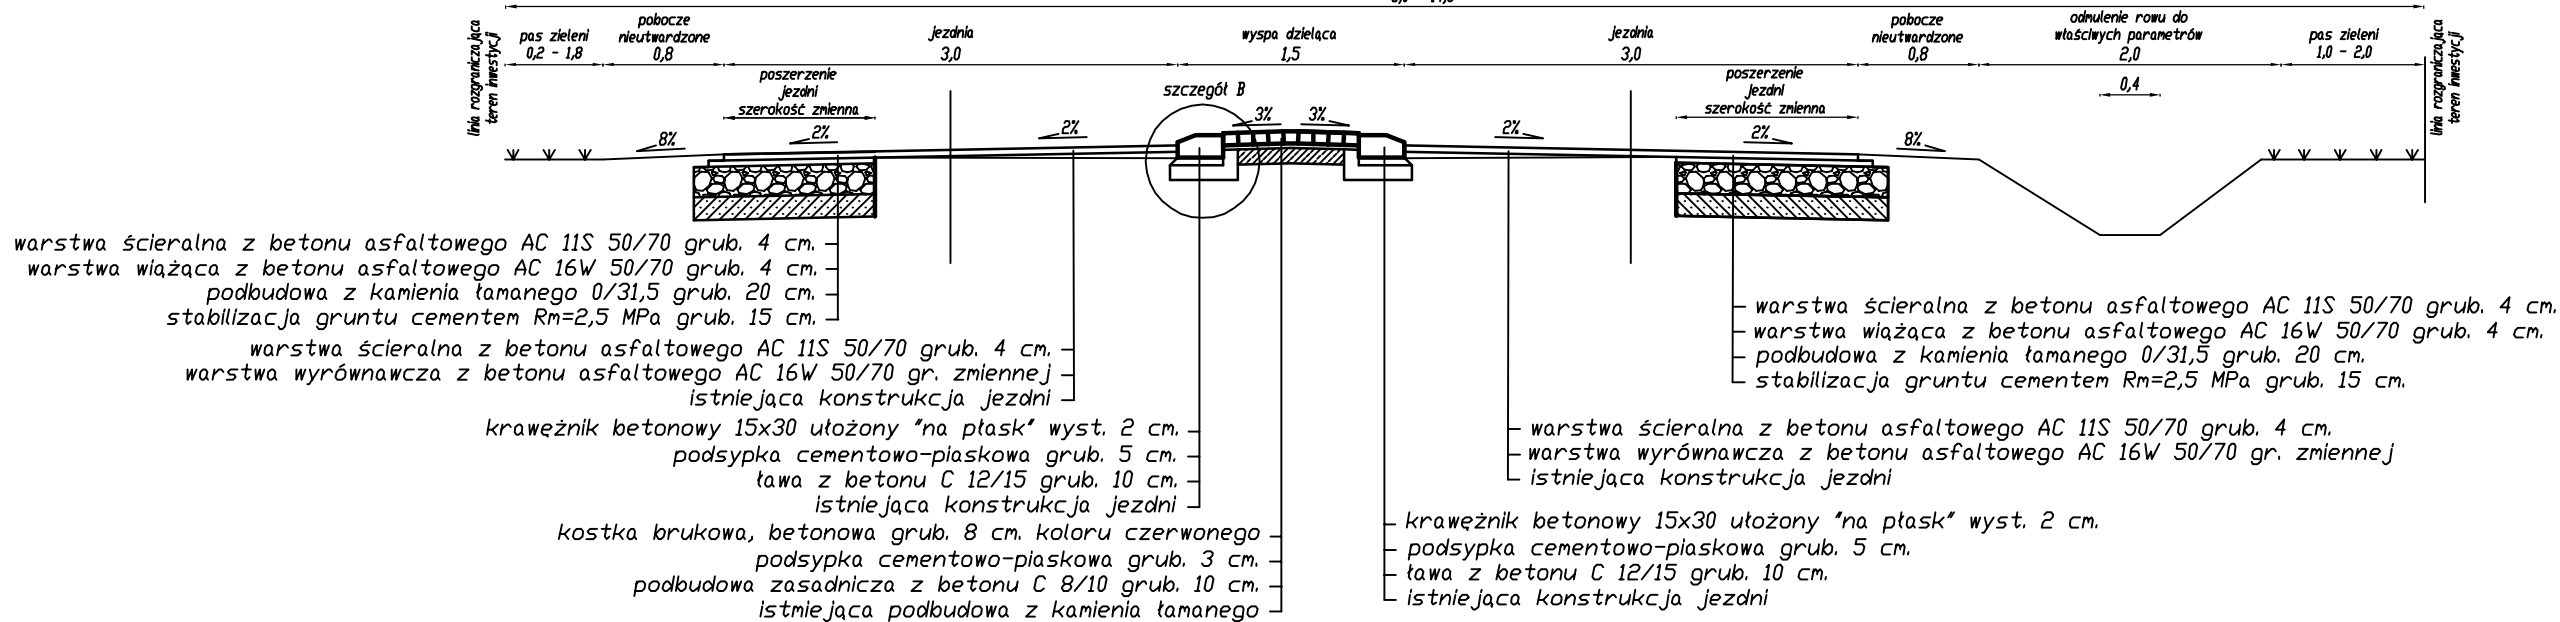


PRZEKRÓJ KONSTRUKCYJNY OBOWIĄZUJE OD KM. 0+084 DO KM. 0+701

8,0 - 12,0

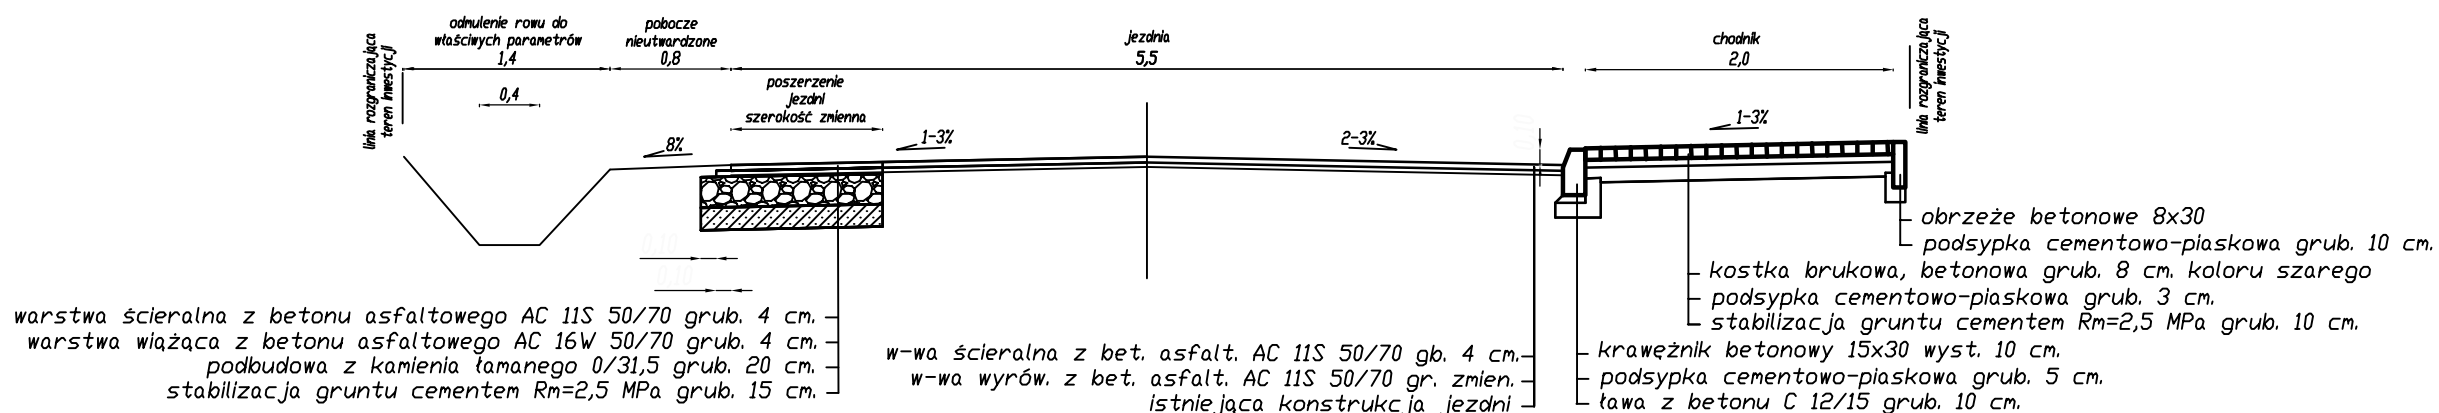

PRZEKRÓJ KONSTRUKCYJNY OBOWIĄZUJE OD KM. 0+084 DO KM. 0+701

8,0 - 12,0

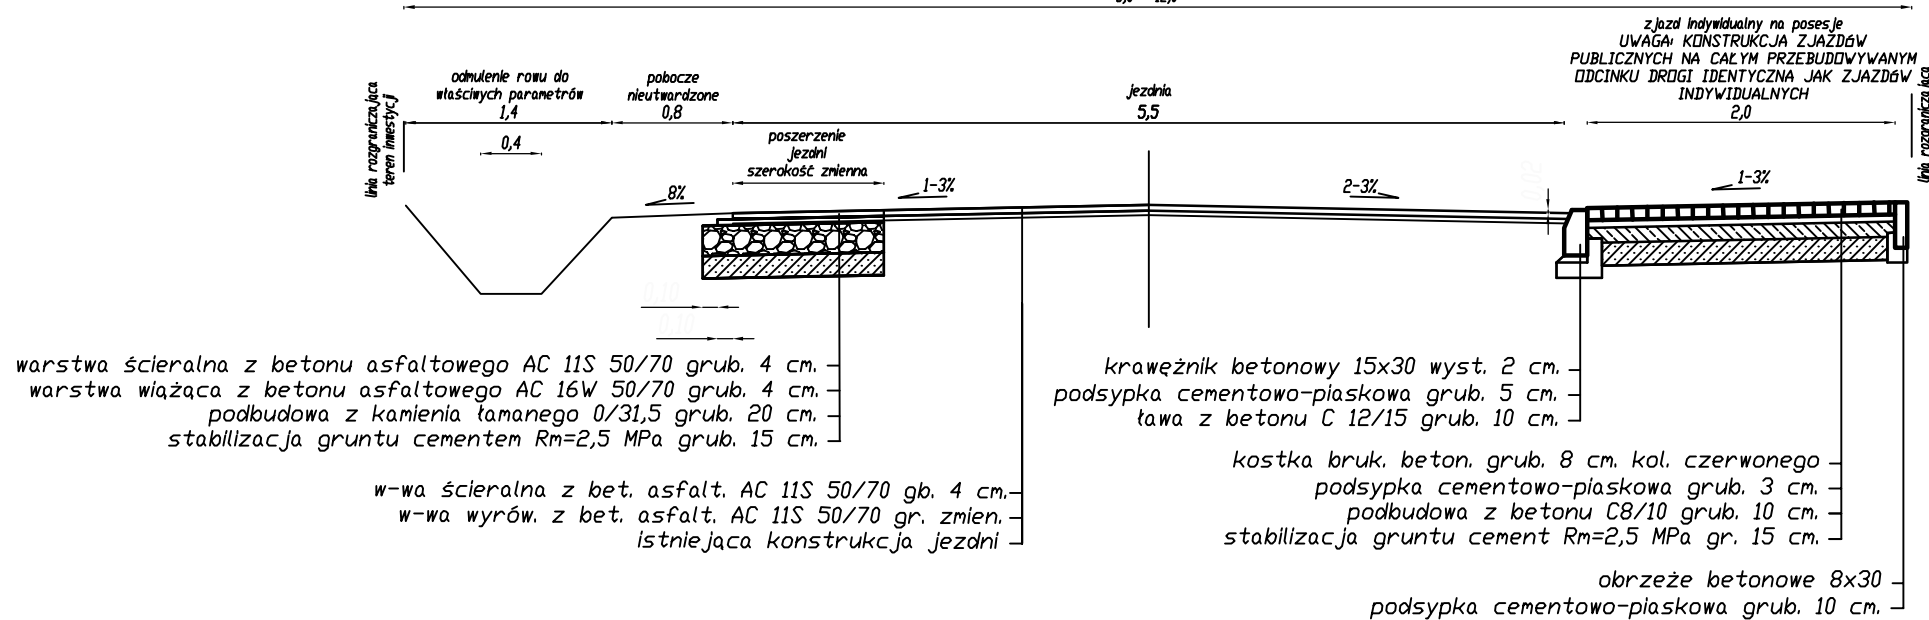

Przebudowa drogi gminnej nr 675963P od granicy Gmin Opatówek i Godziesze Wielkie w Saczynie do skrzyż. z drogą powiatową nr 4631P w Godzieszach Wielkich
Przekroje konstrukcyjne

Adres:	droga Saczyn - Godziesze Wielkie	Rys. nr 3
Inwestor:	Gmina Godziesze Wielkie ul. 11 Listopada 10 62-872 Godziesze Wielkie	skala 1:50
Projektował:	inż. Karol Galant upr. nr WKP/0315/ZOOD/11	
Sprawił:	mgr inż. Jan Tomankiewicz upr. nr BN-10.9/78/81	
czerwiec 2018		