



PRZEKRÓJ KONSTRUKCYJNY
 OBOWIĄZUJE OD KM. 0+701 DO KM. 1+113
 OBOWIĄZUJE OD KM. 1+168 DO KM. 1+808,5
 OBOWIĄZUJE OD KM. 1+980 DO KM. 4+635,5

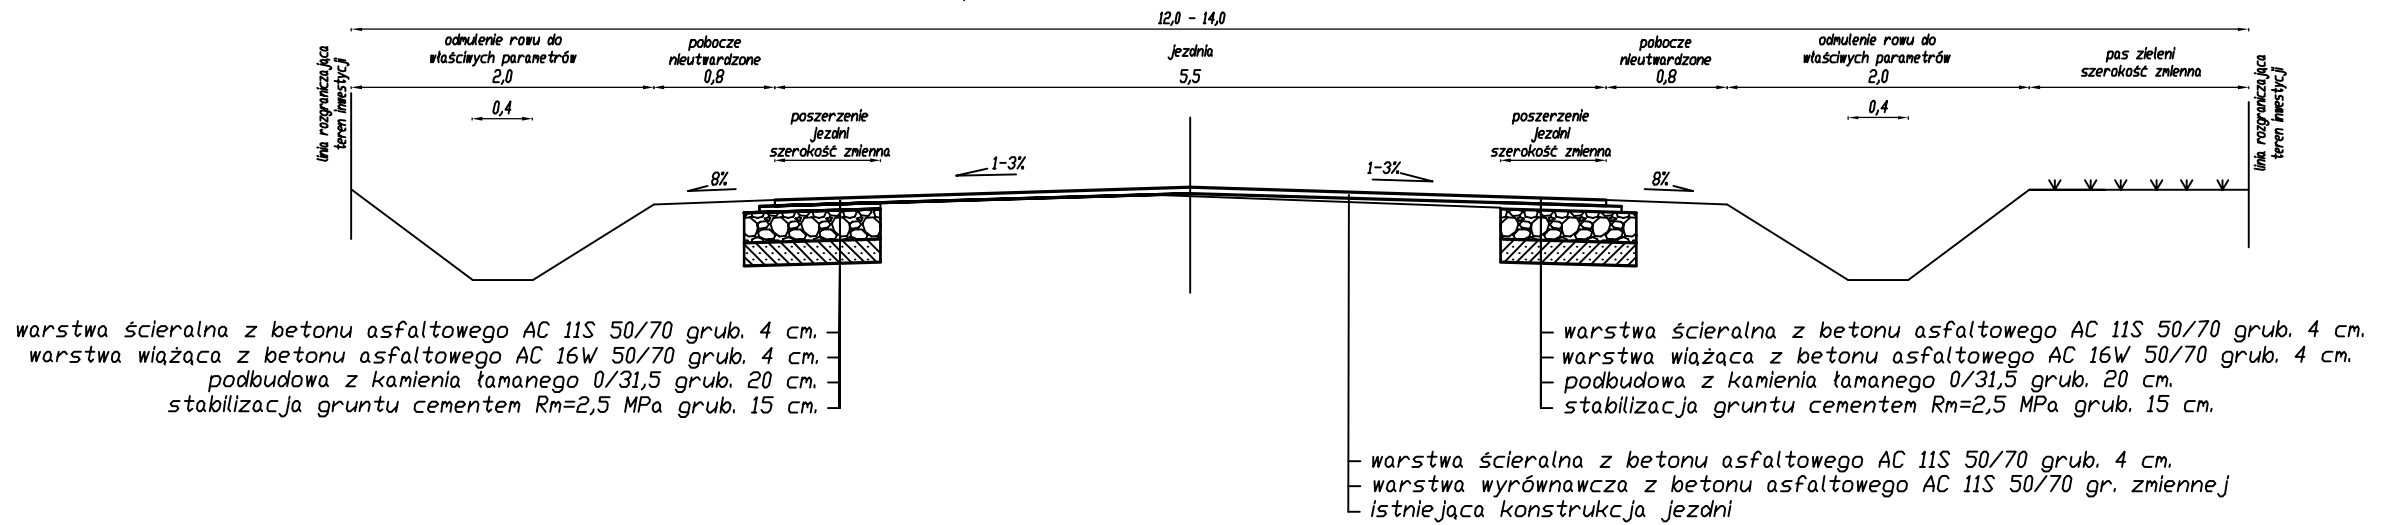

PRZEKRÓJ KONSTRUKCYJNY
 OBOWIĄZUJE OD KM. 1+808,5 DO KM. 1+875

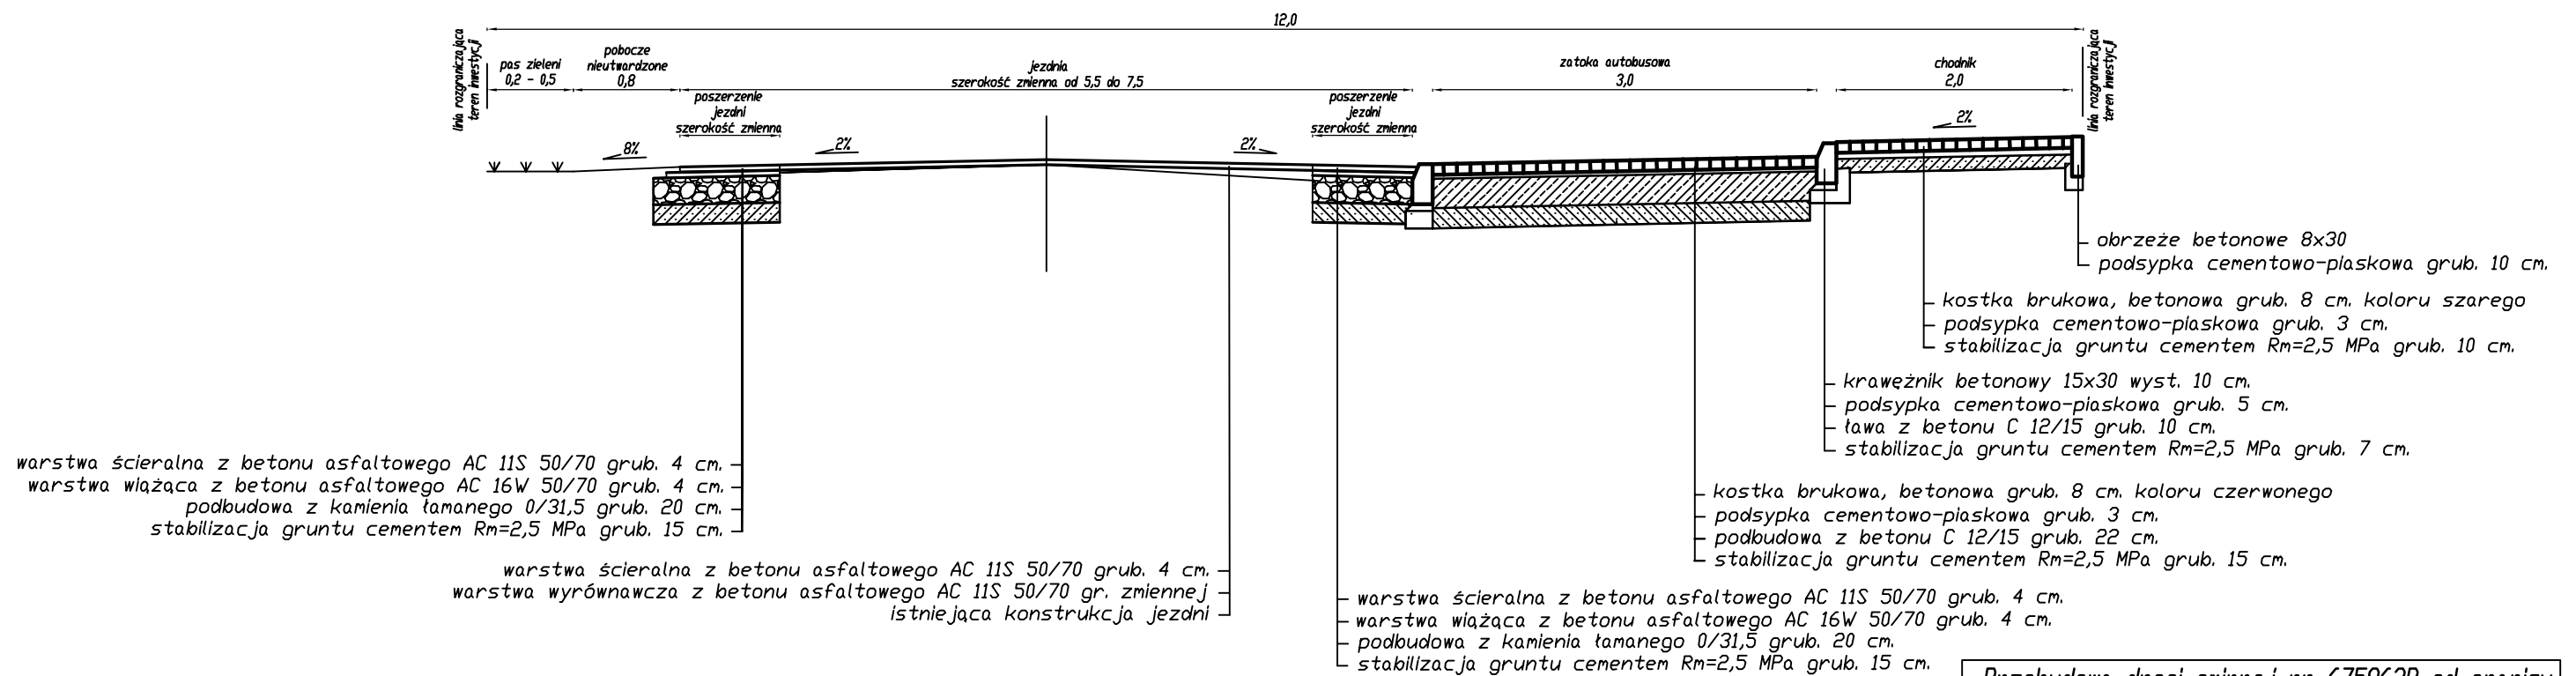

Przebudowa drogi gminnej nr 675963P od granicy Gmin Dpatówek i Godziesze Wielkie w Saczynie do skrzyż. z drogą powiatową nr 4631P w Godzieszach Wielkich
 Przekroje konstrukcyjne

Adres:	droga Saczyn - Godziesze Wielkie	Rys. nr 3
Inwestor:	Gmina Godziesze Wielkie ul. 11 Listopada 10 62-872 Godziesze Wielkie	skala 1:50
Projektował:	inż. Karol Galant upr. nrWKP/0315/ZOOD/11	
Sprawił:	mgr inż. Jan Tomankiewicz upr. nrBN-10.9/78/81	
czerwiec 2018		