


JEZDNIA DROGI GMINNEJ
krawężnik 15x30 obniżony do 2 cm.
15,0

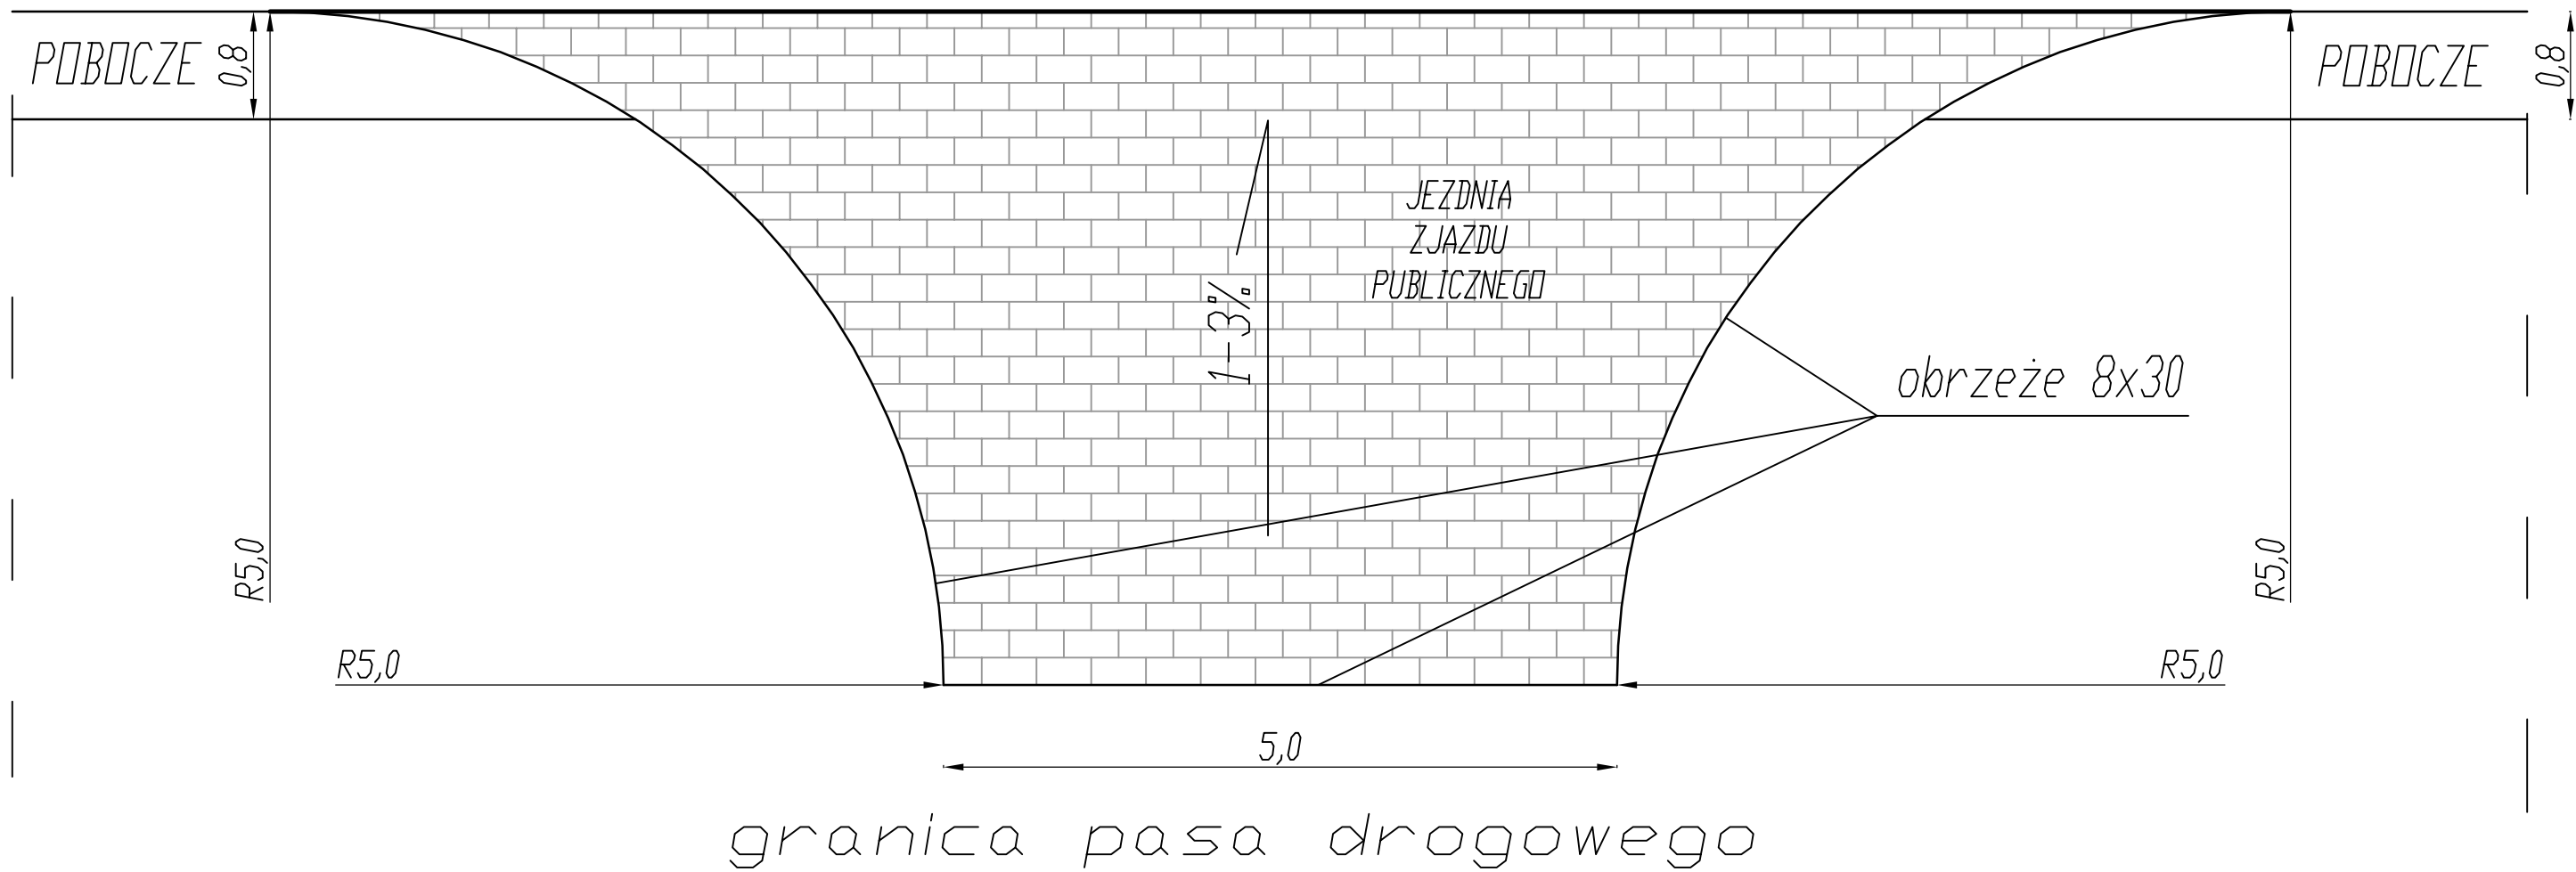

Przebudowa drogi gminnej nr 675963P od granicy Gmin Opatówek i Godziesze Wielkie w Saczynie do skrzyż. z drogą powiatową nr 4631P w Godzieszach Wielkich		
widok z góry typowego zjazdu indywidualnego i publicznego		
Adres:	droga Saczyn - Godziesze Wielkie	Rys. nr 4
Inwestor:	Gmina Godziesze Wielkie ul. 11 Listopada 10 62-872 Godziesze Wielkie	skala 1:50
Projektował:	inż. Karol Galant upr. nr WKP/0315/Z000/11	
Sprawdził:	mgr inż. Jan Tomankiewicz upr. nr BN-10.9/78/81	
czerwiec 2018		