




PRZEKRÓJ KONSTRUKCYJNY 1-1
droga pożarowa

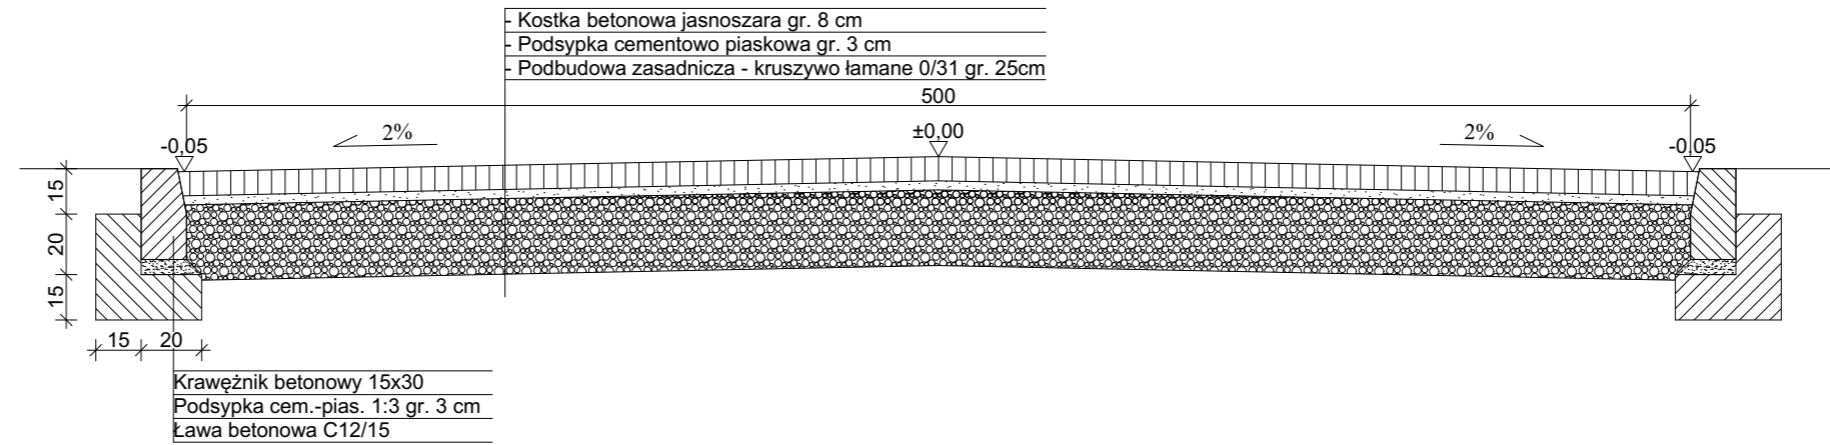

PRZEKRÓJ KONSTRUKCYJNY 2-2
droga pożarowa

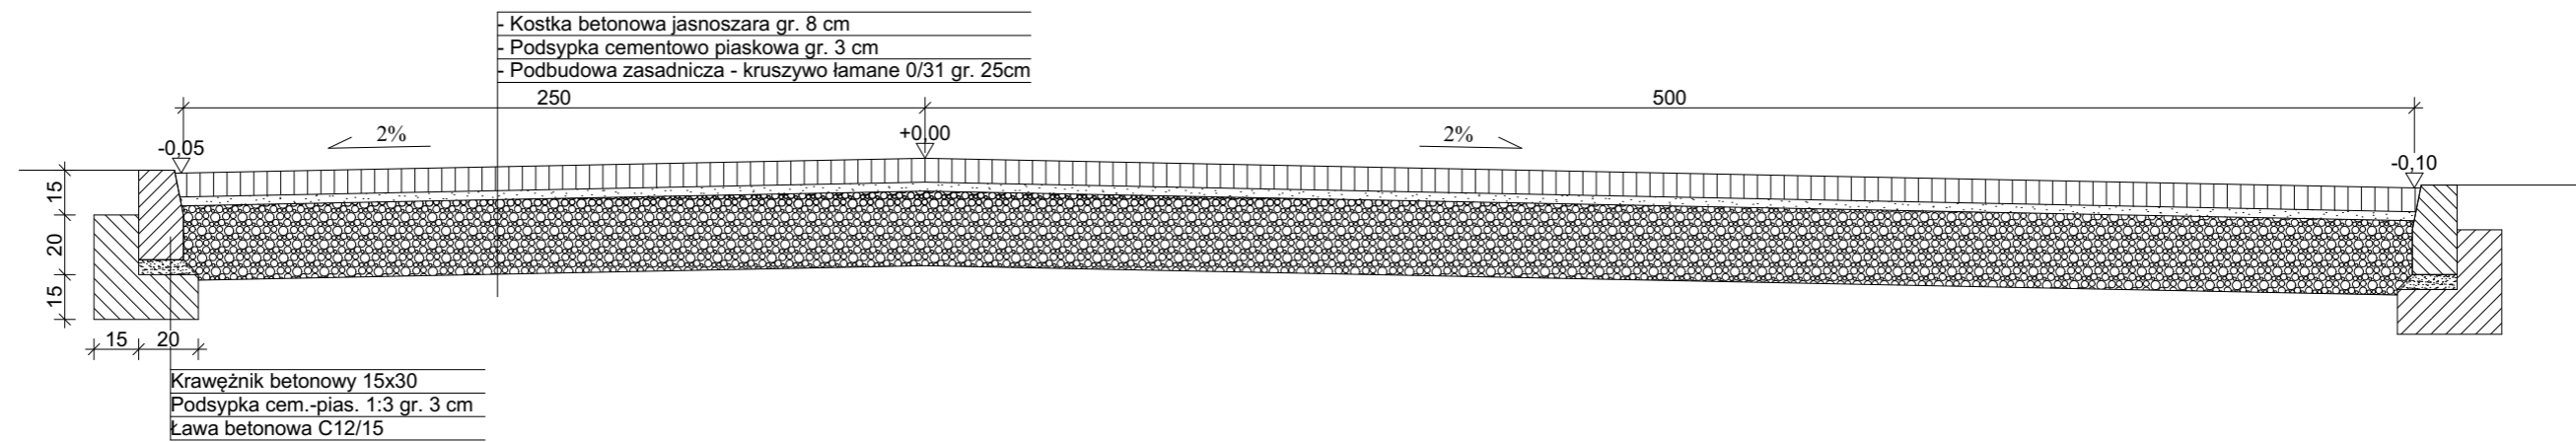

PRZEKRÓJ KONSTRUKCYJNY 3-3
chodniki i dojścia

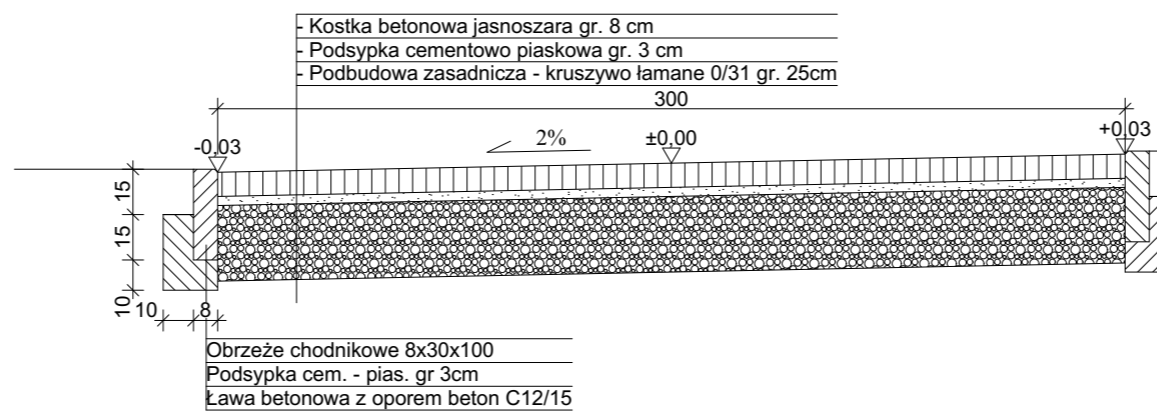

Termoprojekt

Audyty energetyczne
Projekty budynków energooszczędnych
Projekty termomodernizacji
<http://www.termoprojekt.eu>

Przekroje konstrukcyjne drogi

Inwestor	Gmina Godziesze Wielkie 62-862 Godziesze Małe ul. 11 Listopada 10		
Obiekt	ROZBUDOWA ZESPOŁU SZKOLNO-PRZEDSZKOLNEGO W STOBNIE SIÓDMYM O BUDYNEK SALI GIMNASTYCZNEJ Z ŁĄCZNIKIEM		
Adres obiektu	Stobno Siódme 26, gm. Godziesze, ul. , dz. nr 238/1, 239, obręb 0016		
Architektura:	mgr inż. Marcin Wojtkowiak		
Nr uprawnień:	WKO/0219/POOK/04 spec. konstr.		
Skala 1:25	Data opracowania 21.12.2018r.	Nr rys. D.1	Str.