

DECYZJA

na podstawie art. 1 ust. 2, art. 2 ust. 5, art. 50, art. 51 ust. 2, art. 53 i 54 ustawy z dnia 27 marca 2003r. o planowaniu i zagospodarowaniu przestrzennym (t.j. Dz. U. z 2018 r., poz. 1945 ze zm.) w związku z art. 4 ust. 2, pkt 2 tejże ustawy oraz art. 6 i art. 7 ust. 1 pkt. 1 ustawy z dnia 8 marca 1990 r. o samorządzie gminnym (t.j. Dz. U. z 2016 r. poz. 446) oraz art. 104 ustawy z dnia 14 czerwca 1960 r. Kodeksu postępowania administracyjnego (t.j. Dz. U. z 2018 r., poz. 2096 ze zm.) po rozpatrzeniu wniosku z dnia 26 marca 2019 r. ANDRZEJ CEMPEL - PROJEKTY, KOSZTORYSY, ul. Powstania Styczniowego 4, 63-400 Ostrów Wielkopolski, pełnomocnika Gminy Godziesze Wielkie, ul. 11 Listopada 10, 62-872 Godziesze Małe

ORZEKAM

zmienić decyzję o ustaleniu lokalizacji inwestycji celu publicznego nr UG.6733.15.2018 z dnia 07.01.2019 r. ustalając warunki zabudowy dla inwestycji polegającej na **rozbudowie Zespołu Szkolno – Przedszkolnego w Stobnie Siódmym o budynek sali gimnastycznej z łącznikiem z zastosowaniem odnawialnych źródeł energii na terenie działek nr ewid. 238/1 i 239 obręb 0016 Stobno Siódme, gmina Godziesze Wielkie w następujący sposób:**

- 1) w pkt. 5 ppkt 3 wyrazy: „bez zmian” zastępuje się wyrazami „doły chłonne i po terenie biologiczno czynnym,”
- 2) w pkt. 5 ppkt 6 wyrazy: „bez zmian” zastępuje się wyrazami „panele fotowoltaiczne i istniejąca sieć elektroenergetyczna,”
- 3) załącznik graficzny nr 1 do decyzji o ustaleniu lokalizacji inwestycji celu publicznego w zakresie wymiany podkładu mapowego w związku z korektą nieprzekraczalnej linii zabudowy i linii rozgraniczającej teren inwestycji.

W pozostałym zakresie decyzja nie ulega zmianie.

Uzasadnienie

W dniu 26 marca 2019 r. wpłynął wniosek inwestora w sprawie zmiany ostatecznej decyzji Wójta Gminy Godziesze Wielkie nr UG.6733.15.2018 z dnia 07.01.2019 r. o ustaleniu lokalizacji inwestycji celu publicznego dla inwestycji polegającej na rozbudowie Zespołu Szkolno – Przedszkolnego w Stobnie Siódmym o budynek sali gimnastycznej z łącznikiem z zastosowaniem odnawialnych źródeł energii na terenie działek nr ewid. 238/1 i 239 obręb 0016 Stobno Siódme, gmina Godziesze Wielkie w zakresie zmiany ustaleń dotyczących odprowadzenia wód opadowych, zasilania w energię elektryczną oraz korekty nieprzekraczalnej linii zabudowy i linii rozgraniczającej teren inwestycji.

W toku postępowania stwierdzono, że wnioskowana zmiana decyzji o ustaleniu lokalizacji inwestycji celu publicznego uwzględnia słuszny interes strony oraz jest zgodna z przepisami odrębnymi

Uwzględniając powyższe orzeczono jak w sentencji.

Pouczenie

1. Od niniejszej decyzji służy stronom odwołanie do Samorządowego Kolegium Odwoławczego w Kaliszu, ul. Częstochowska 12, za pośrednictwem organu wydającego niniejszą decyzję, w terminie 14 dni od dnia jej otrzymania.
Strony decyzji mogą w terminie 14 dni od dnia jej doręczenia zrzec się od niej odwołania.
Zrzeczenie się odwołania przez wszystkie strony przed upływem wskazanego terminu 14 dni powoduje, że decyzja podlega wykonaniu przed upływem tego terminu, jest ostateczna i prawomocna.
Nie jest możliwe skuteczne cofnięcie oświadczenia o zrzeczeniu się prawa do wniesienia odwołania.

Załączniki:

Załącznik nr 1 do decyzji w skali 1:1000

Otrzymują :

1. Andrzej Cempel-Projekty, Kosztorysy.
2. Gmina Godziesze Wielkie.
3. Starostwo Powiatowe w Kaliszu.
4. Strony postępowania zgodnie z aktami sprawy.
5. A/a.



WÓJT GMINY
Józef Podtuzny


Decyzja stała się ostateczna

z dniem 2019 -03- 27

Godziesze Wielkie, dnia 2019 -03- 27

z up. Wójta Gminy

inż. Alicja Jędrasiewicz
Z-C/WÓJT GMINY

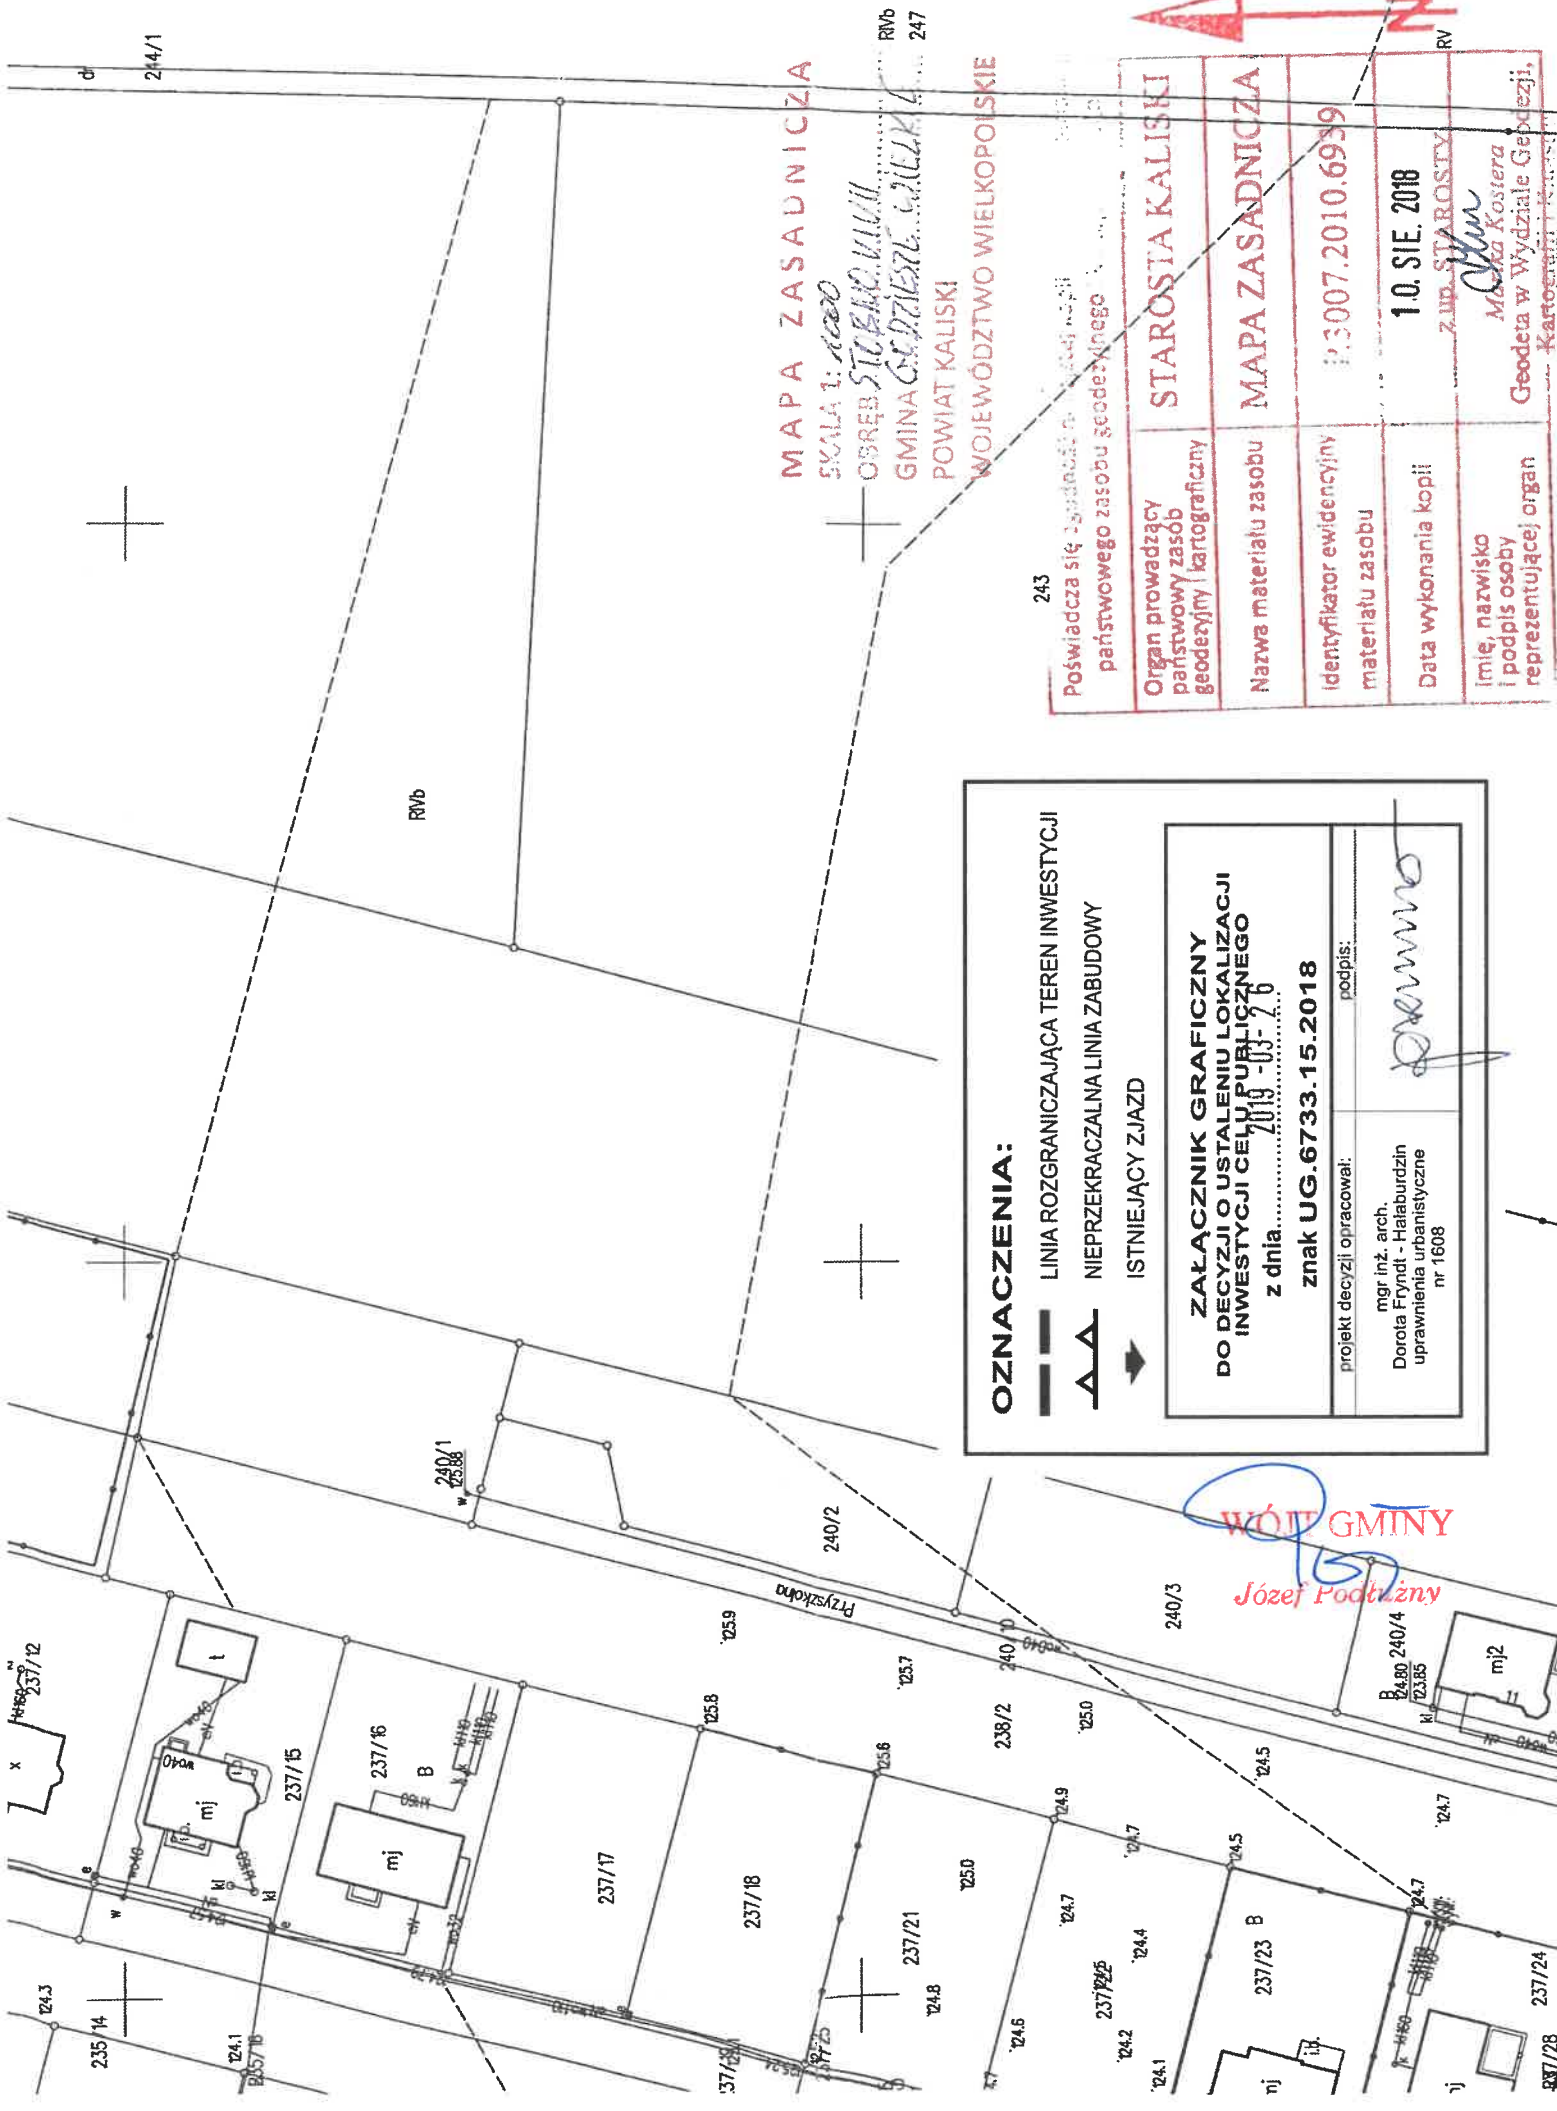

MAPA ZASADNICZA
 SKALA 1:1000
 OSRĘB STUBECZKA
 GMINA GOSZCZYZE WIELKIE
 POWIAT KALISKI
 WOJEWÓDZTWO WIELKOPOLSKIE

243

Posiada się zasób państwowego zasobu geodezyjnego

Organ prowadzący państwowy zasób geodezyjny i kartograficzny	STAROSTA KALISKI
Nazwa materiału zasobu	MAPA ZASADNICZA
Identyfikator ewidencyjny materiału zasobu	33007.2010.6939
Data wykonania kopii	10. SIE. 2018
Imię, nazwisko i podpis osoby reprezentującej organ	Z. W. STAROSTY <i>Marek Kostera</i> Geodeta w Wydziale Geodezji, Kartografii

OZNACZENIA:

- LINIA ROZGRANICZAJĄCA TEREN INWESTYCJI
- ▲— NIERZEKACZALNA LINIA ZABUDOWY
- ➔ ISTNIEJĄCY ZJAZD

ZALĄCZNIK GRAFICZNY DO DECYZJI O USTALENIU LOKALIZACJI INWESTYCJI CECHY PUBLICZNEGO Z DNIA 2019-03-26
 znak UG.6733.15.2018

projekt decyzji opracował: *podpis:*

ngr inż. arch.
 Dorota Fryndt - Halaburdzin
 uprawnienia urbanistyczne nr 1608

WÓJ GMINY
Józef Podgórny

B.90 240/4
 M.72385
 mj2