


MAPA DLA CELOWYCH PROJEKTOWYCH

Oznaczenie kancelaryjne	G50.6640.2475.2015
Zakres i zakresy	Zadwojcie
Identyfikator i nazwa jednostki ewidencyjnej	300704_2_Godzieszka Wielkie
Identyfikator i nazwa obszaru ewidencyjnego	0021_Zadwojcie
Skala mapy	1:1000
Sekcja mapy zasadniczej	444.142.173.221
Nazwa układu współrzędnych, prostokątnych, płaskich	1965_sirefa_4
Nazwa układu wysokości	Kronsztadt_60
Data opracowania mapy	06.10.2015

<b>USŁUGI GEODEZYJNE</b>	
<b>GEODETA UPRAWNIONY</b>	
mgr inż. Marek Iwanow	
ul. Babina 12/3, tel. 062 757 21 60	
62-800 KALISZ	
NIP: 618-100-76-28, REGON: 250470958	
Imię i nazwisko lub nazwa podmiotu	
<b>GEODETA UPRAWNIONY</b>	
mgr inż. Marek Iwanow	
ul. Babina 12/3, tel. 062 757 21 60	
62-800 KALISZ	
NIP: 618-100-76-28, REGON: 250470958	
Imię i nazwisko geodety uprawnionego	
14275	
nr uprawnień i podpis geodety	
Znaleziono w dokumencie	
urzędzone w celu oceny	
teżaki dla celów projektowych	
podlegają ochronie	

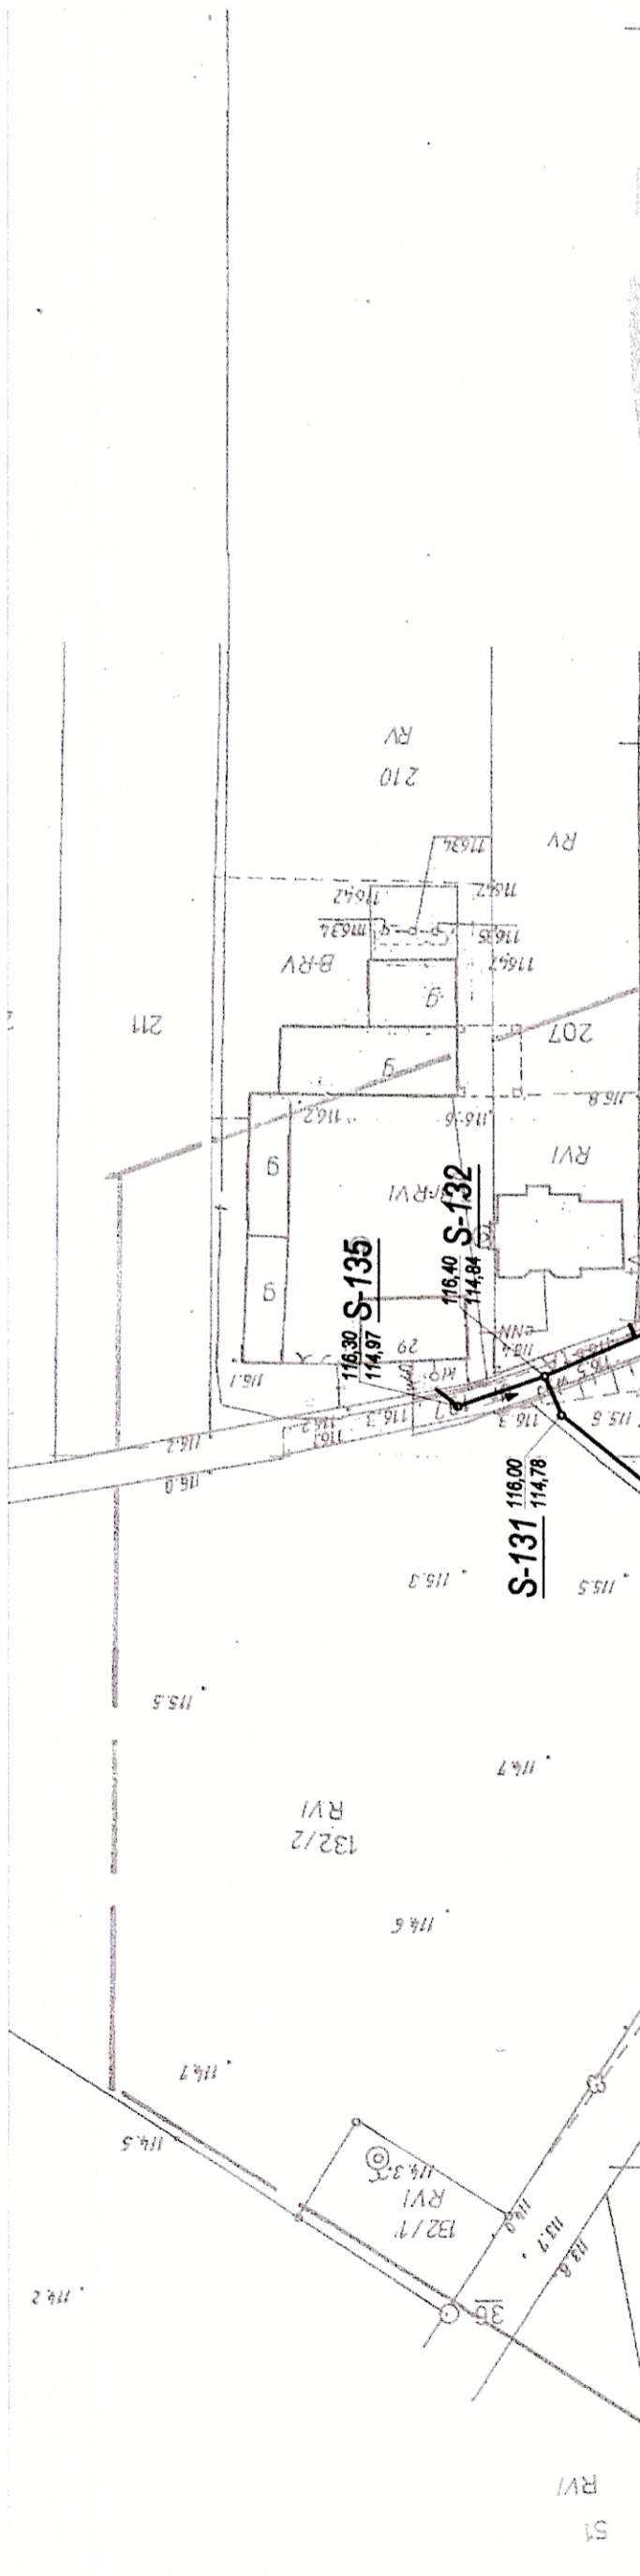

**LEGENDA:**

- Kanaly sanitarne grawitacyjne z rur PVC-U Ø160 klasy S
- Kanaly sanitarne grawitacyjne PVC-U Ø200 klasy S
- Studzienki kanalizacyjne fi 400 z wężem teleskopowym fi 315 40T

