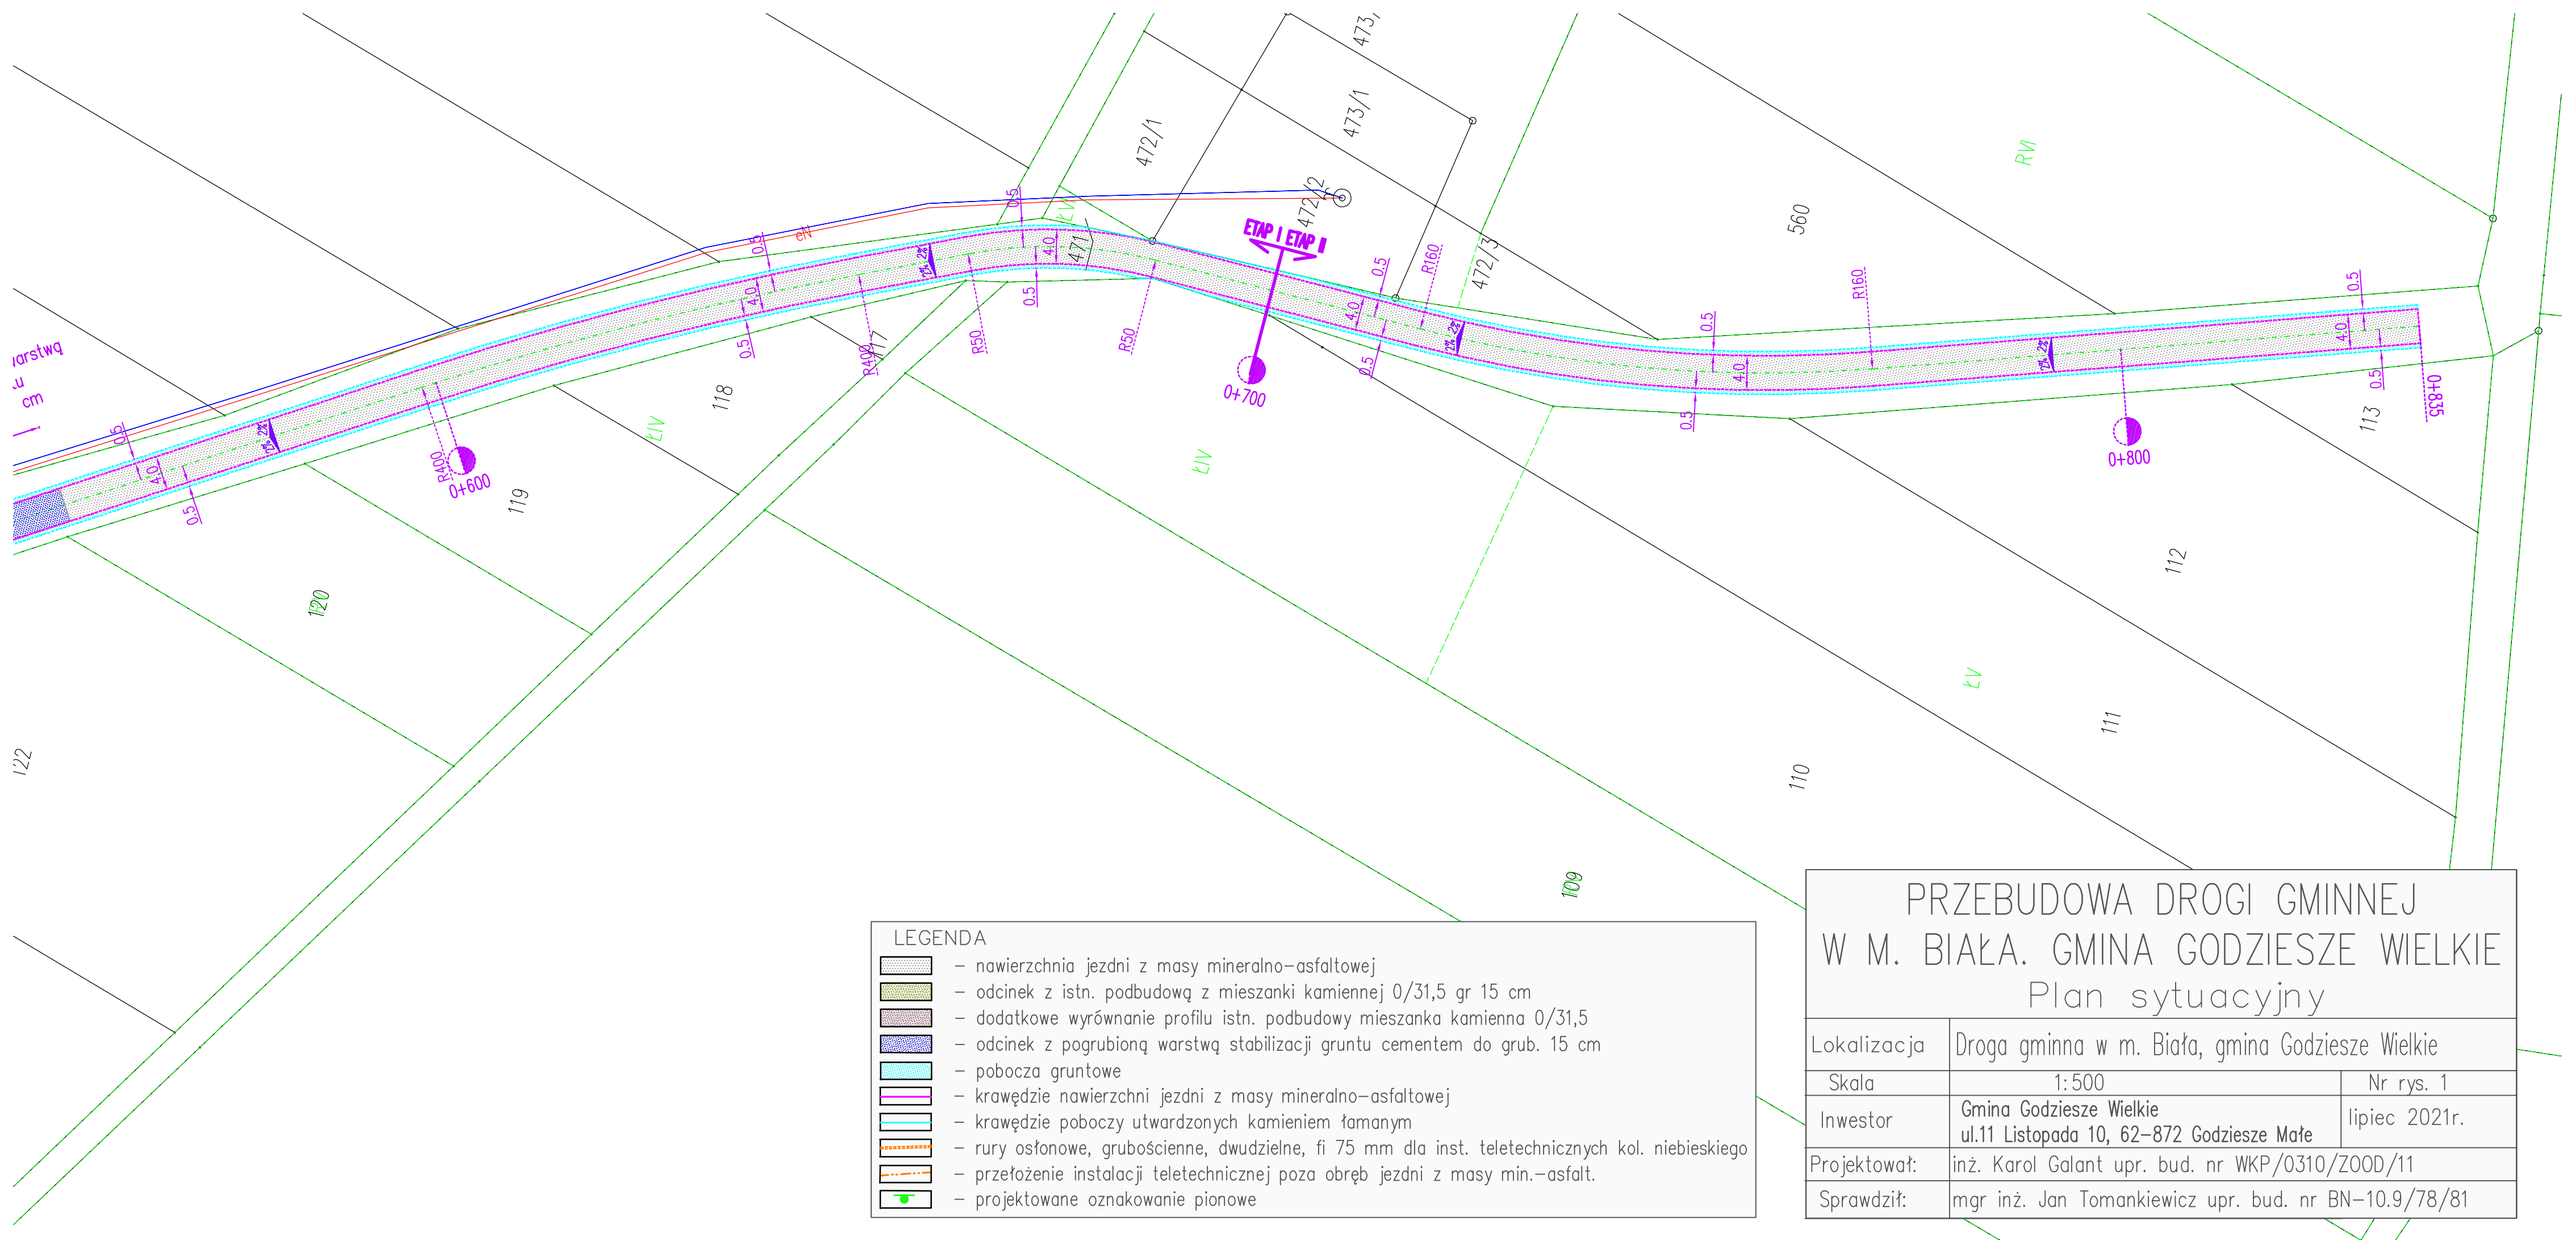

LEGENDA

- nawierzchnia jezdni z masy mineralno–asfaltowej
- odcinek z istn. podbudową z mieszanki kamiennej 0/31,5 gr 15 cm
- dodatkowe wyrównanie profilu istn. podbudowy mieszanka kamienna 0/31,5
- odcinek z pogrubioną warstwą stabilizacji gruntu cementem do grub. 15 cm
- pobocza gruntowe
- krawędzie nawierzchni jezdni z masy mineralno–asfaltowej
- krawędzie poboczy utwardzonych kamieniem łamanym
- rury osłonowe, grubościenne, dwudzielne, fi 75 mm dla inst. teletechnicznych kol. niebieskiego
- przełożenie instalacji teletechnicznej poza obręb jezdni z masy min.–asfalt.
- projektowane oznakowanie pionowe

PRZEBUDOWA DROGI GMINNEJ W M. BIAŁA. GMINA GODZIESZE WIELKIE

Plan sytuacyjny

Lokalizacja	Droga gminna w m. Biała, gmina Godziesze Wielkie	
Skala	1:500	Nr rys. 1
Inwestor	Gmina Godziesze Wielkie ul.11 Listopada 10, 62–872 Godziesze Małe	lipiec 2021r.
Projektował:	inż. Karol Galant upr. bud. nr WKP/0310/ZOOD/11	
Sprawdził:	mgr inż. Jan Tomankiewicz upr. bud. nr BN–10.9/78/81	