



# PRZĘKRÓJ NORMALNY Nr 1

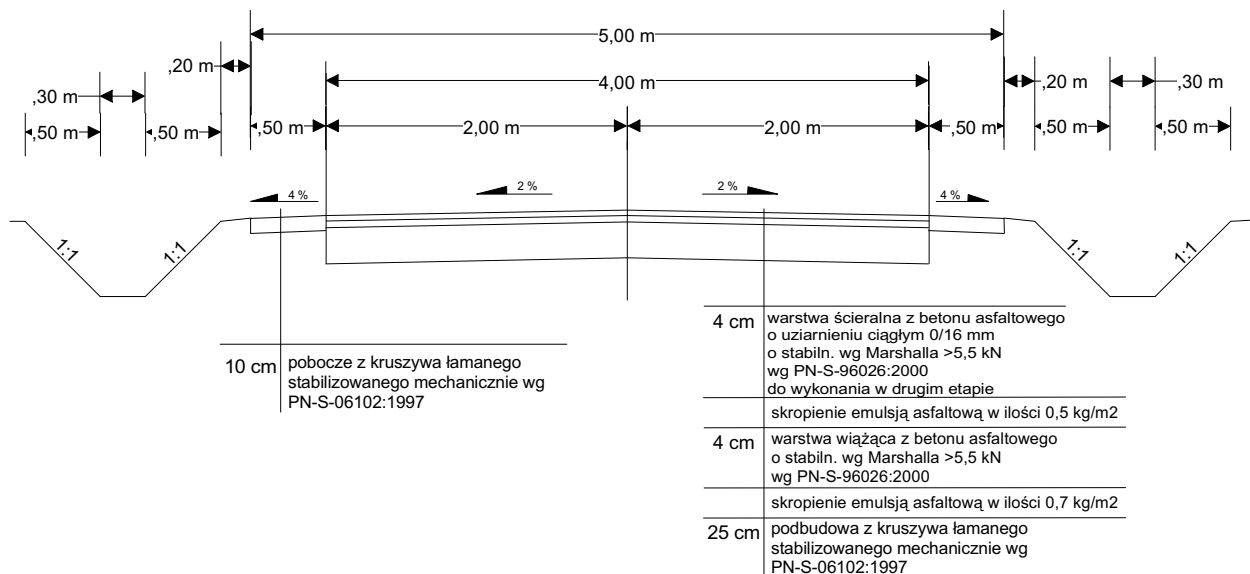

# PRZĘKRÓJ NORMALNY Nr 2

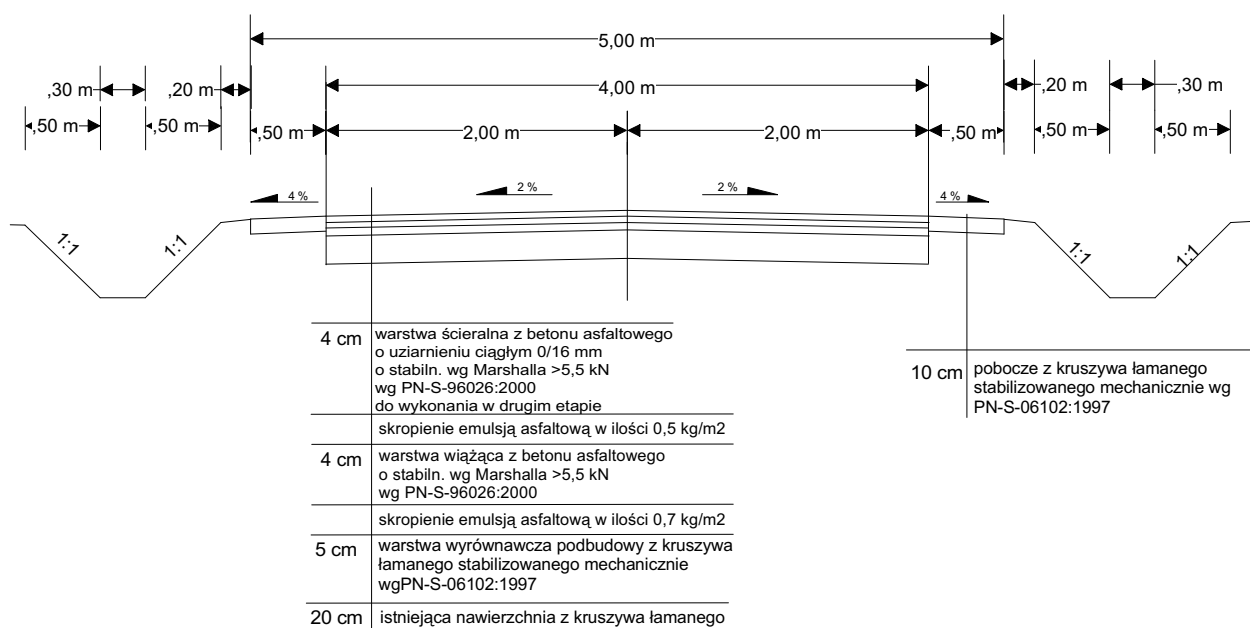

Obiekt	Droga dojazdowa do gruntów rolnych od m. Kakawa Stara do m. Rafałów	
Lokalizacja	<b>Kakawa Stara - Rafałów</b>	skala 1:50
Temat rysunku	<b>Przekroje normalne</b>	branża drogowa
Inwestor	Gmina Godziesze Wielkie	data 04.2010
Projektował	inż. Ryszard Grudziński	nr rys. <b>4</b>
Opracował	inż. Wojciech Grygielski	