

STAROSTA KALISKI
POWIATOWY OŚRODEK DOKUMENTACJI
Geodezyjnej i Kartograficznej

Reprodukowanie, rozpowszechnianie i rozpraszanie niniejszego dokumentu wymaga zezwolenia o którym mowa w art. 18 ustawy z dn. 17 maja 1989. - Prawo geodezyjne i kartograficzne (Dz.U. Nr 30 poz. 163, z późniejszymi zmianami)

2011-03-16

Kalisz, dnia

z up. Starosty

[Signature]
 mgr inż. Bartłomiej Nowiński
 (imię i nazwisko, podpis, stanowisko
 służbowe i dowód osobisty)

POWIATOWY OŚRODEK DOKUMENTACJI
 GEODEZYJNEJ I KARTOGRAFICZNEJ
Wies Kapie


STAROSTA KALISKI
POWIATOWY OŚRODEK DOKUMENTACJI
Geodezyjnej i Kartograficznej

Świadczy się zgodność niniejszego dokumentu z oryginałem przyjętym do państwowego zasobu geodezyjnego i kartograficznego w Powiatowym Ośrodku Dokumentacji Geodezyjnej i Kartograficznej w Kaliszu

1067
Wies Godziesze Małe
 Kalisz, dnia 2011-03-16

z up. Starosty

[Signature]
 mgr inż. Bartłomiej Nowiński
 (imię i nazwisko, podpis, stanowisko
 służbowe i dowód osobisty)
 POWIATOWY OŚRODEK DOKUMENTACJI
 GEODEZYJNEJ I KARTOGRAFICZNEJ

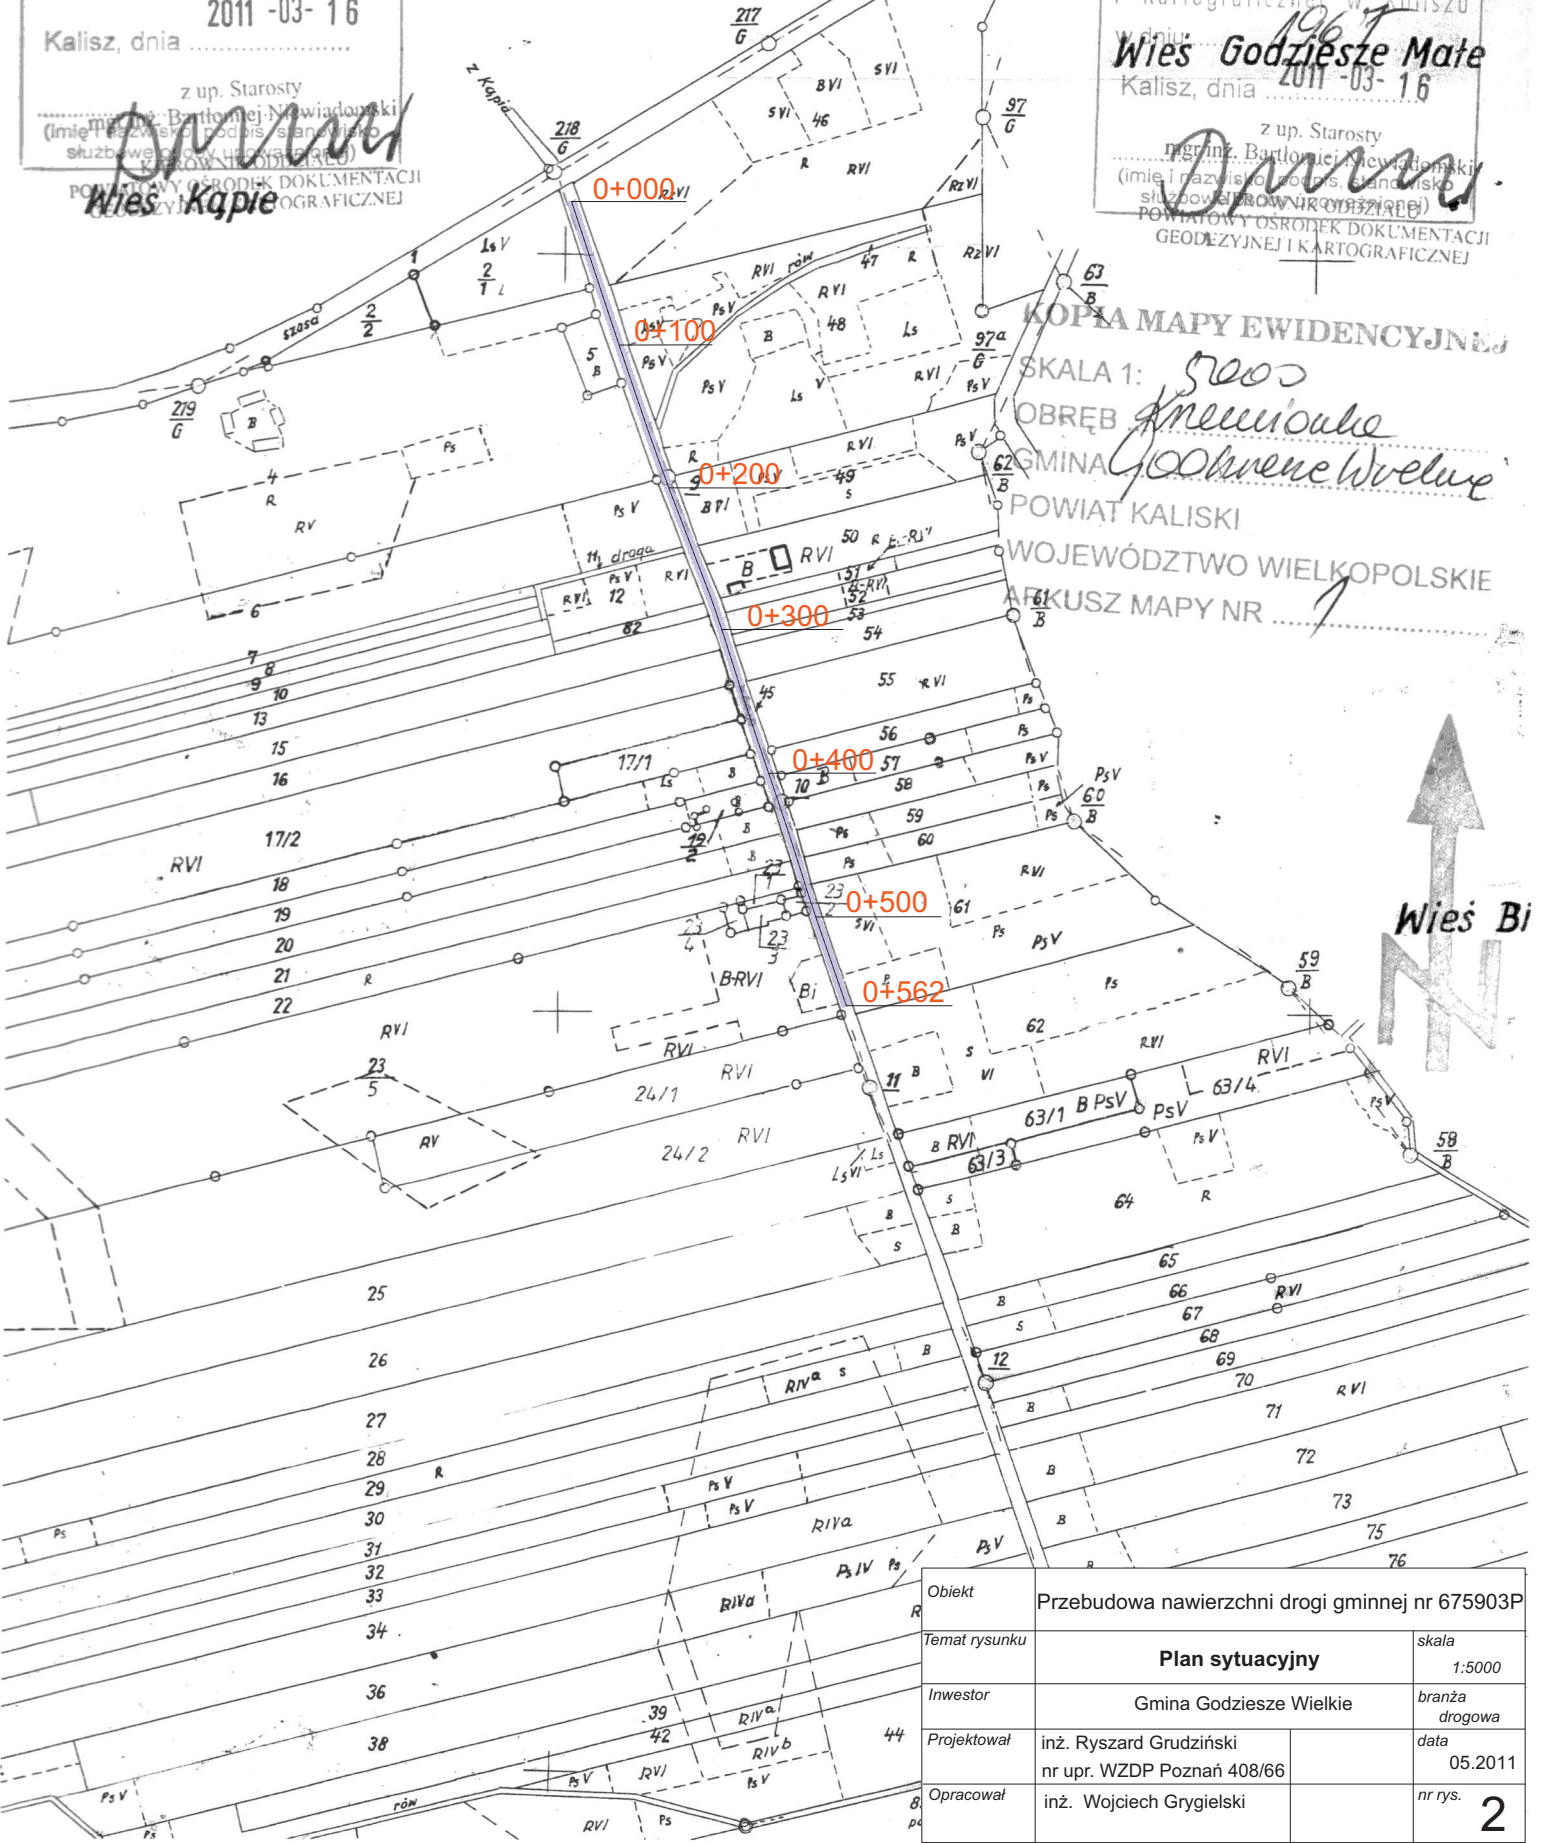

KOPIA MAPY EWIDENCYJNEJ
 SKALA 1: 5000
 OBREB *Godziesze Wielkie*
 GMINA *Godziesze Wielkie*
 POWIAT KALISKI
 WOJEWÓDZTWO WIELKOPOLSKIE
 ARKUSZ MAPY NR 1

Obiekt	Przebudowa nawierzchni drogi gminnej nr 675903P	
Temat rysunku	Plan sytuacyjny	skala 1:5000
Inwestor	Gmina Godziesze Wielkie	branża drogowa
Projektował	inż. Ryszard Grudziński nr upr. WZDP Poznań 408/66	data 05.2011
Opracował	inż. Wojciech Grygliński	nr rys. 2