


STAROSTA KALISKI
 POWIATOWY OŚRODEK DOKUMENTACJI
 Geodezyjnej i Kartograficznej
 Poświadczam zgodność niniejszej
 mapy z oryginałem przyjętym
 do państwowego zwiada geodezyjnego
 i kartograficznego w dniu 13.01.1991
 i zarejestrowanej 19.01.1991
 Kalisz, dnia 2012-02-02

STAROSTA KALISKI
 POWIATOWY OŚRODEK DOKUMENTACJI
 Geodezyjnej i Kartograficznej
 Reprodukowanie, rozpowszechnianie
 i rozprowadzanie niniejszego dokumentu
 wymaga zezwolenia o którym mowa w
 art. 18 ustawy z dn. 17 maja 1999 r. Prawo
 geodezyjne i kartograficzne (Dz.U. Nr 30
 poz. 163, z późniejszymi zmianami)
 Kalisz, dnia 2012-02-02
 z up. Starosty
 Arleta Janicka

KOPIA MAPY ZASADNICZEJ
 NIEAKTUALIZOWANEJ
 SKALA 1: 1000
 OBRĘB Stobno Wres
 GMINA Godzieszze Wielkie
 POWIAT KALISKI
 WOJEWÓDZTWO WIELKOPOLSKIE
 SEKCJA 44 142 092

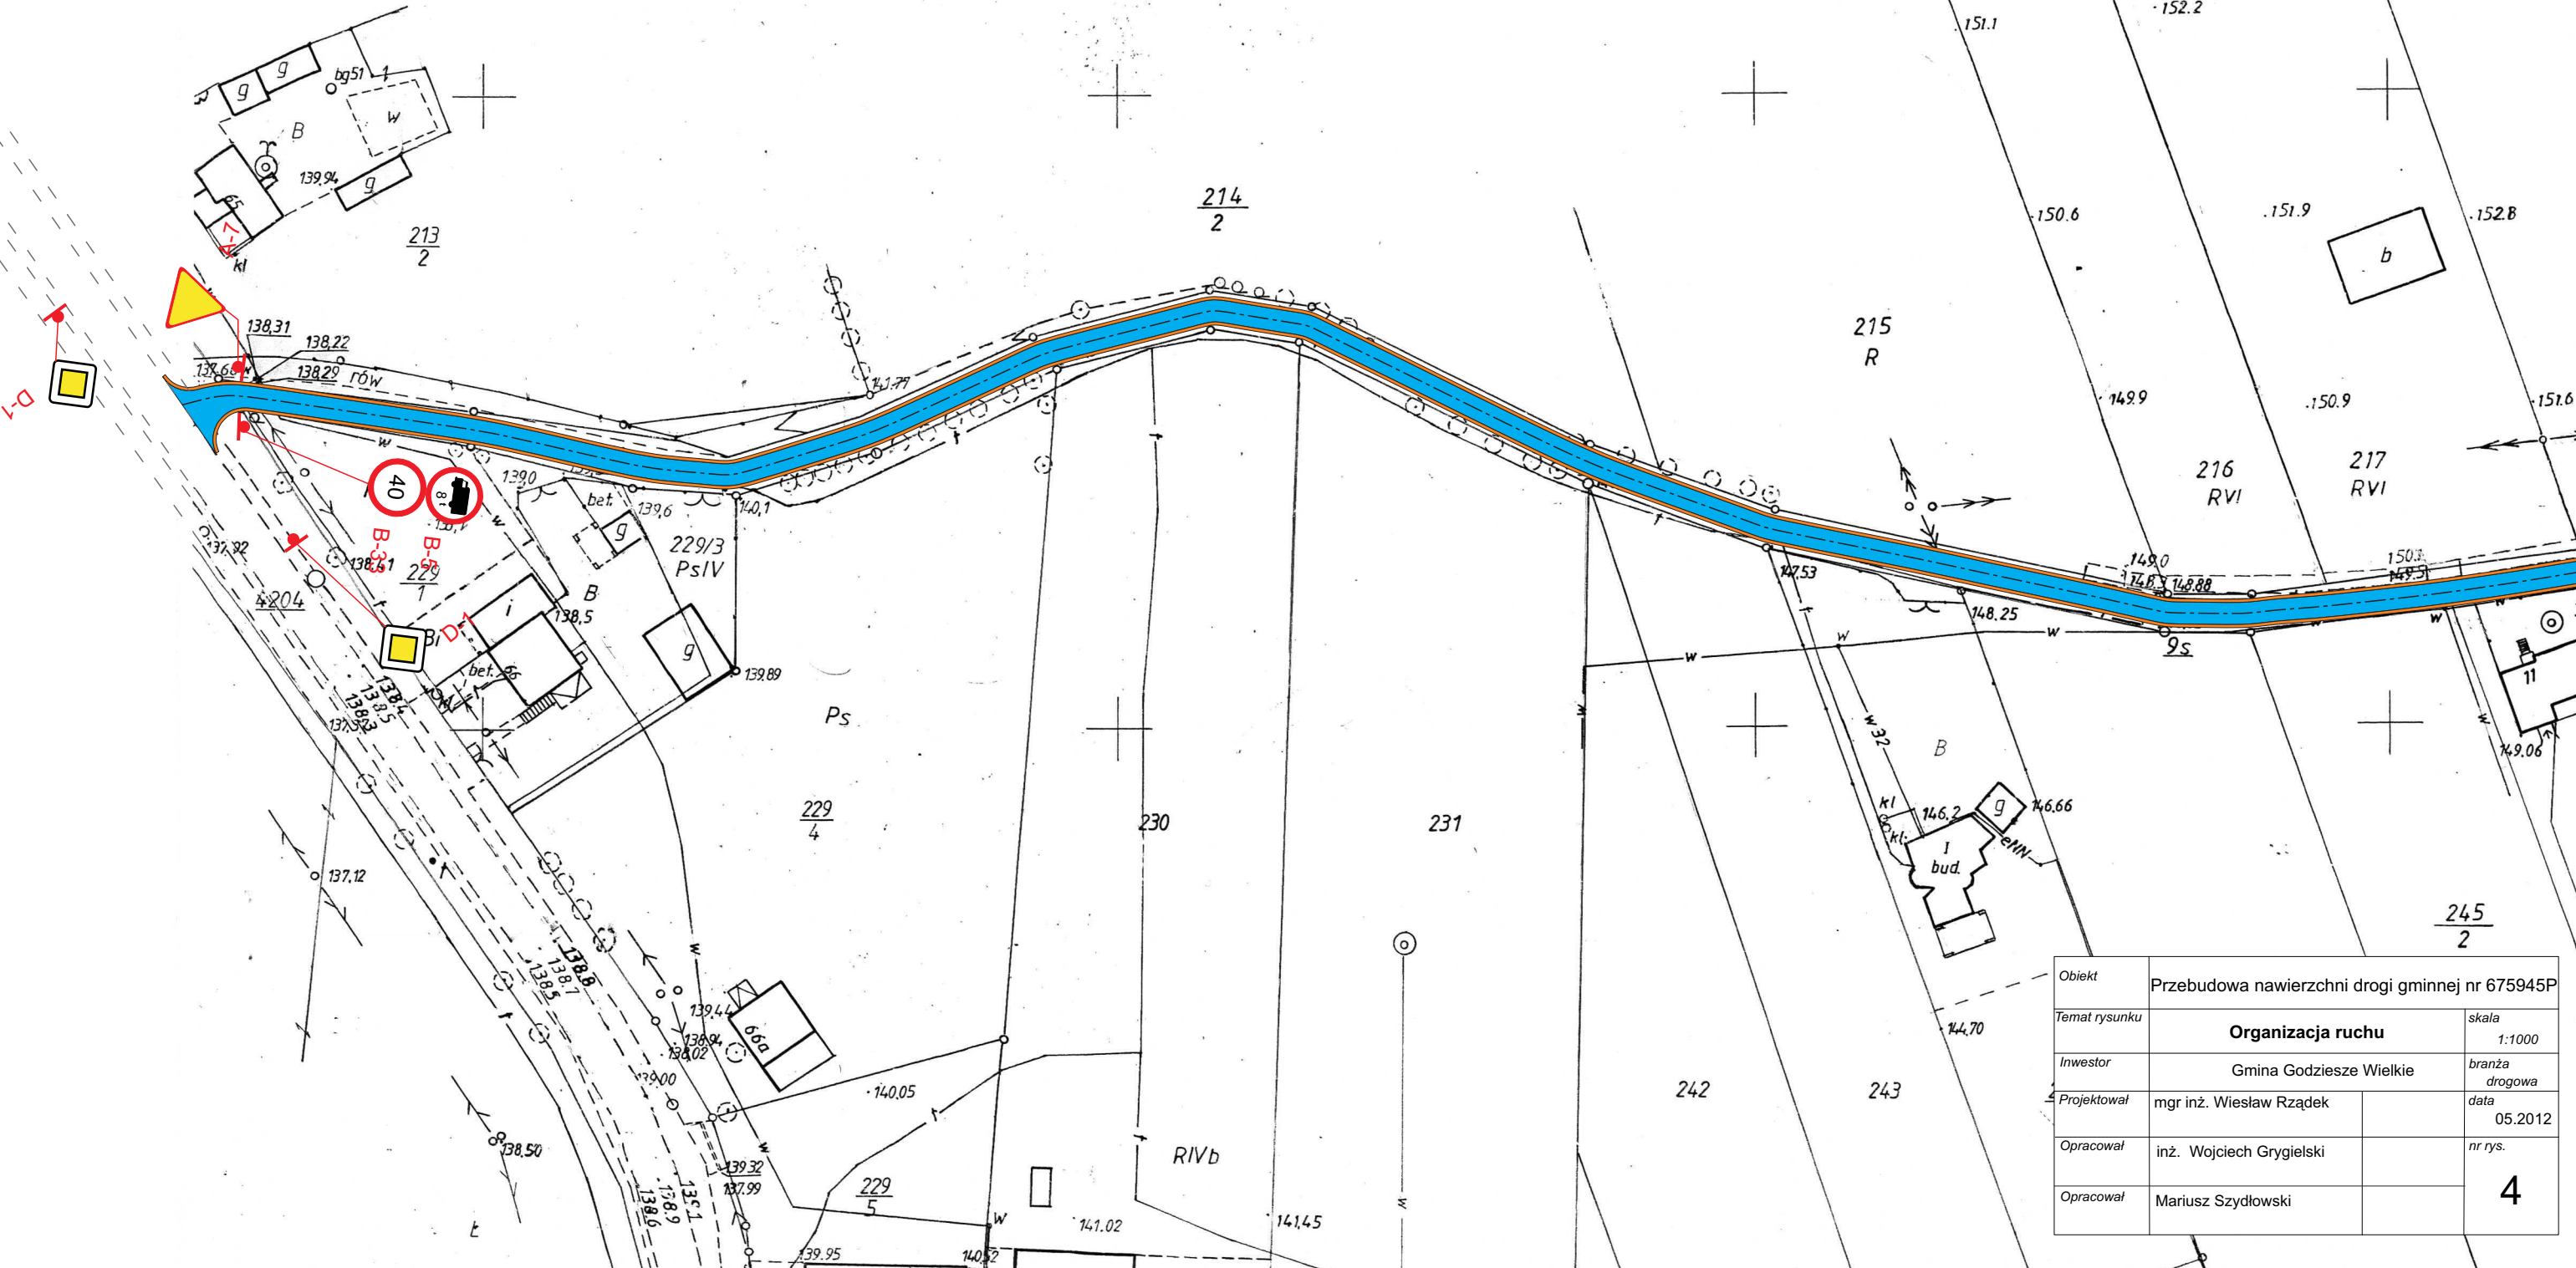

Obiekt	Przebudowa nawierzchni drogi gminnej nr 675945P	
Temat rysunku	Organizacja ruchu	skala 1:1000
Inwestor	Gmina Godzieszze Wielkie	branża drogowa
Projektował	mgr inż. Wiesław Rządęk	data 05.2012
Opracował	inż. Wojciech Grygliński	nr rys. 4
Opracował	Mariusz Szydłowski	