


PRZEKRÓJ NORMALNY

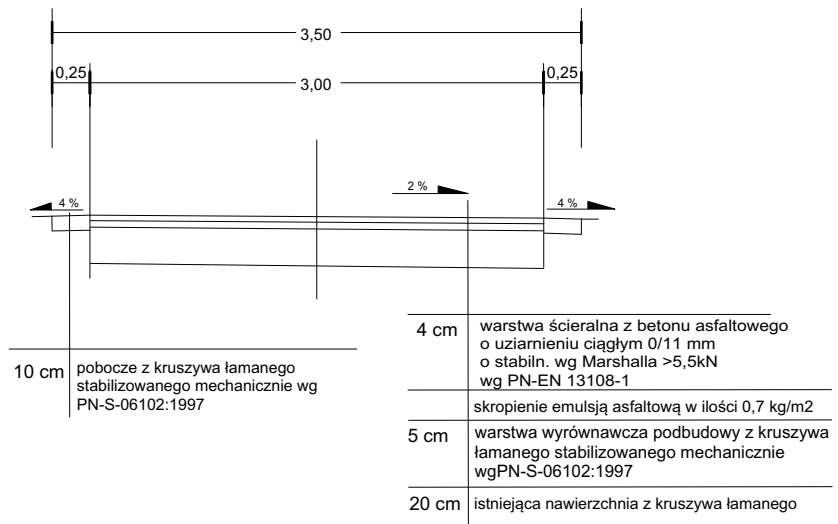

Obiekt	Przebudowa nawierzchni drogi gminnej w m. Wola Droszewska	
Temat rysunku	Plan sytuacyjny	skala 1:50
Inwestor	Gmina Godziesze Wielkie	branża drogowa
Projektował	mgr inż. Wiesław Rządek	data 05.2012
Opracował	inż. Wojciech Grygielski	nr rys.
Opracował	Mariusz Szydłowski	3