


PRZEKRÓJ NORMALNY

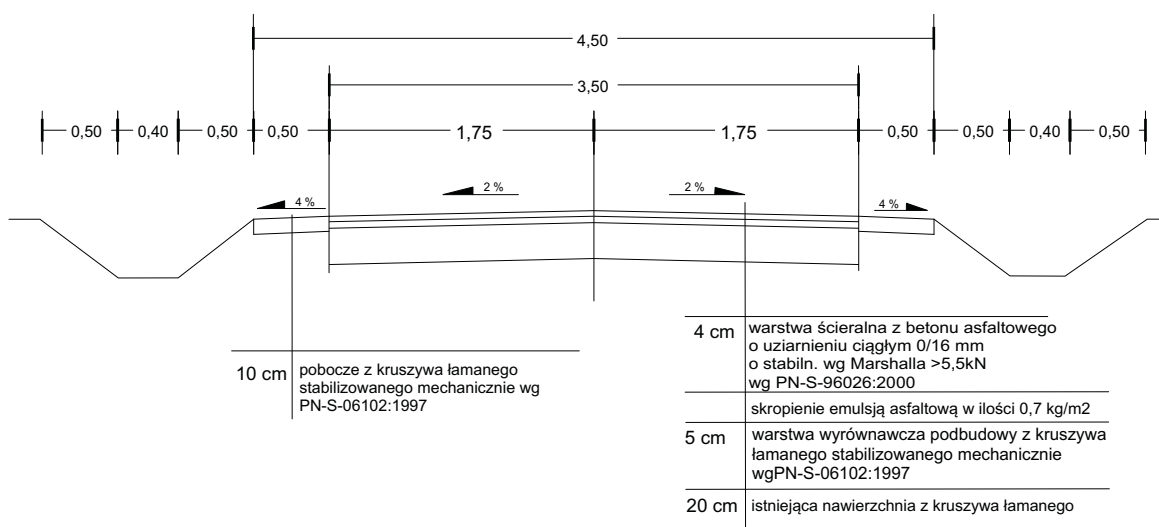

Obiekt	Przebudowa nawierzchni drogi gminnej nr 675909P	
Temat rysunku	Przekrój normalny	skala 1:50
Inwestor	Gmina Godziesze Wielkie	branża drogowa
Projektował	inż. Ryszard Grudziński nr upr. WZDP Poznań 408/66	data 08.2011
Opracował	inż. Wojciech Grygielski	nr rys. 3