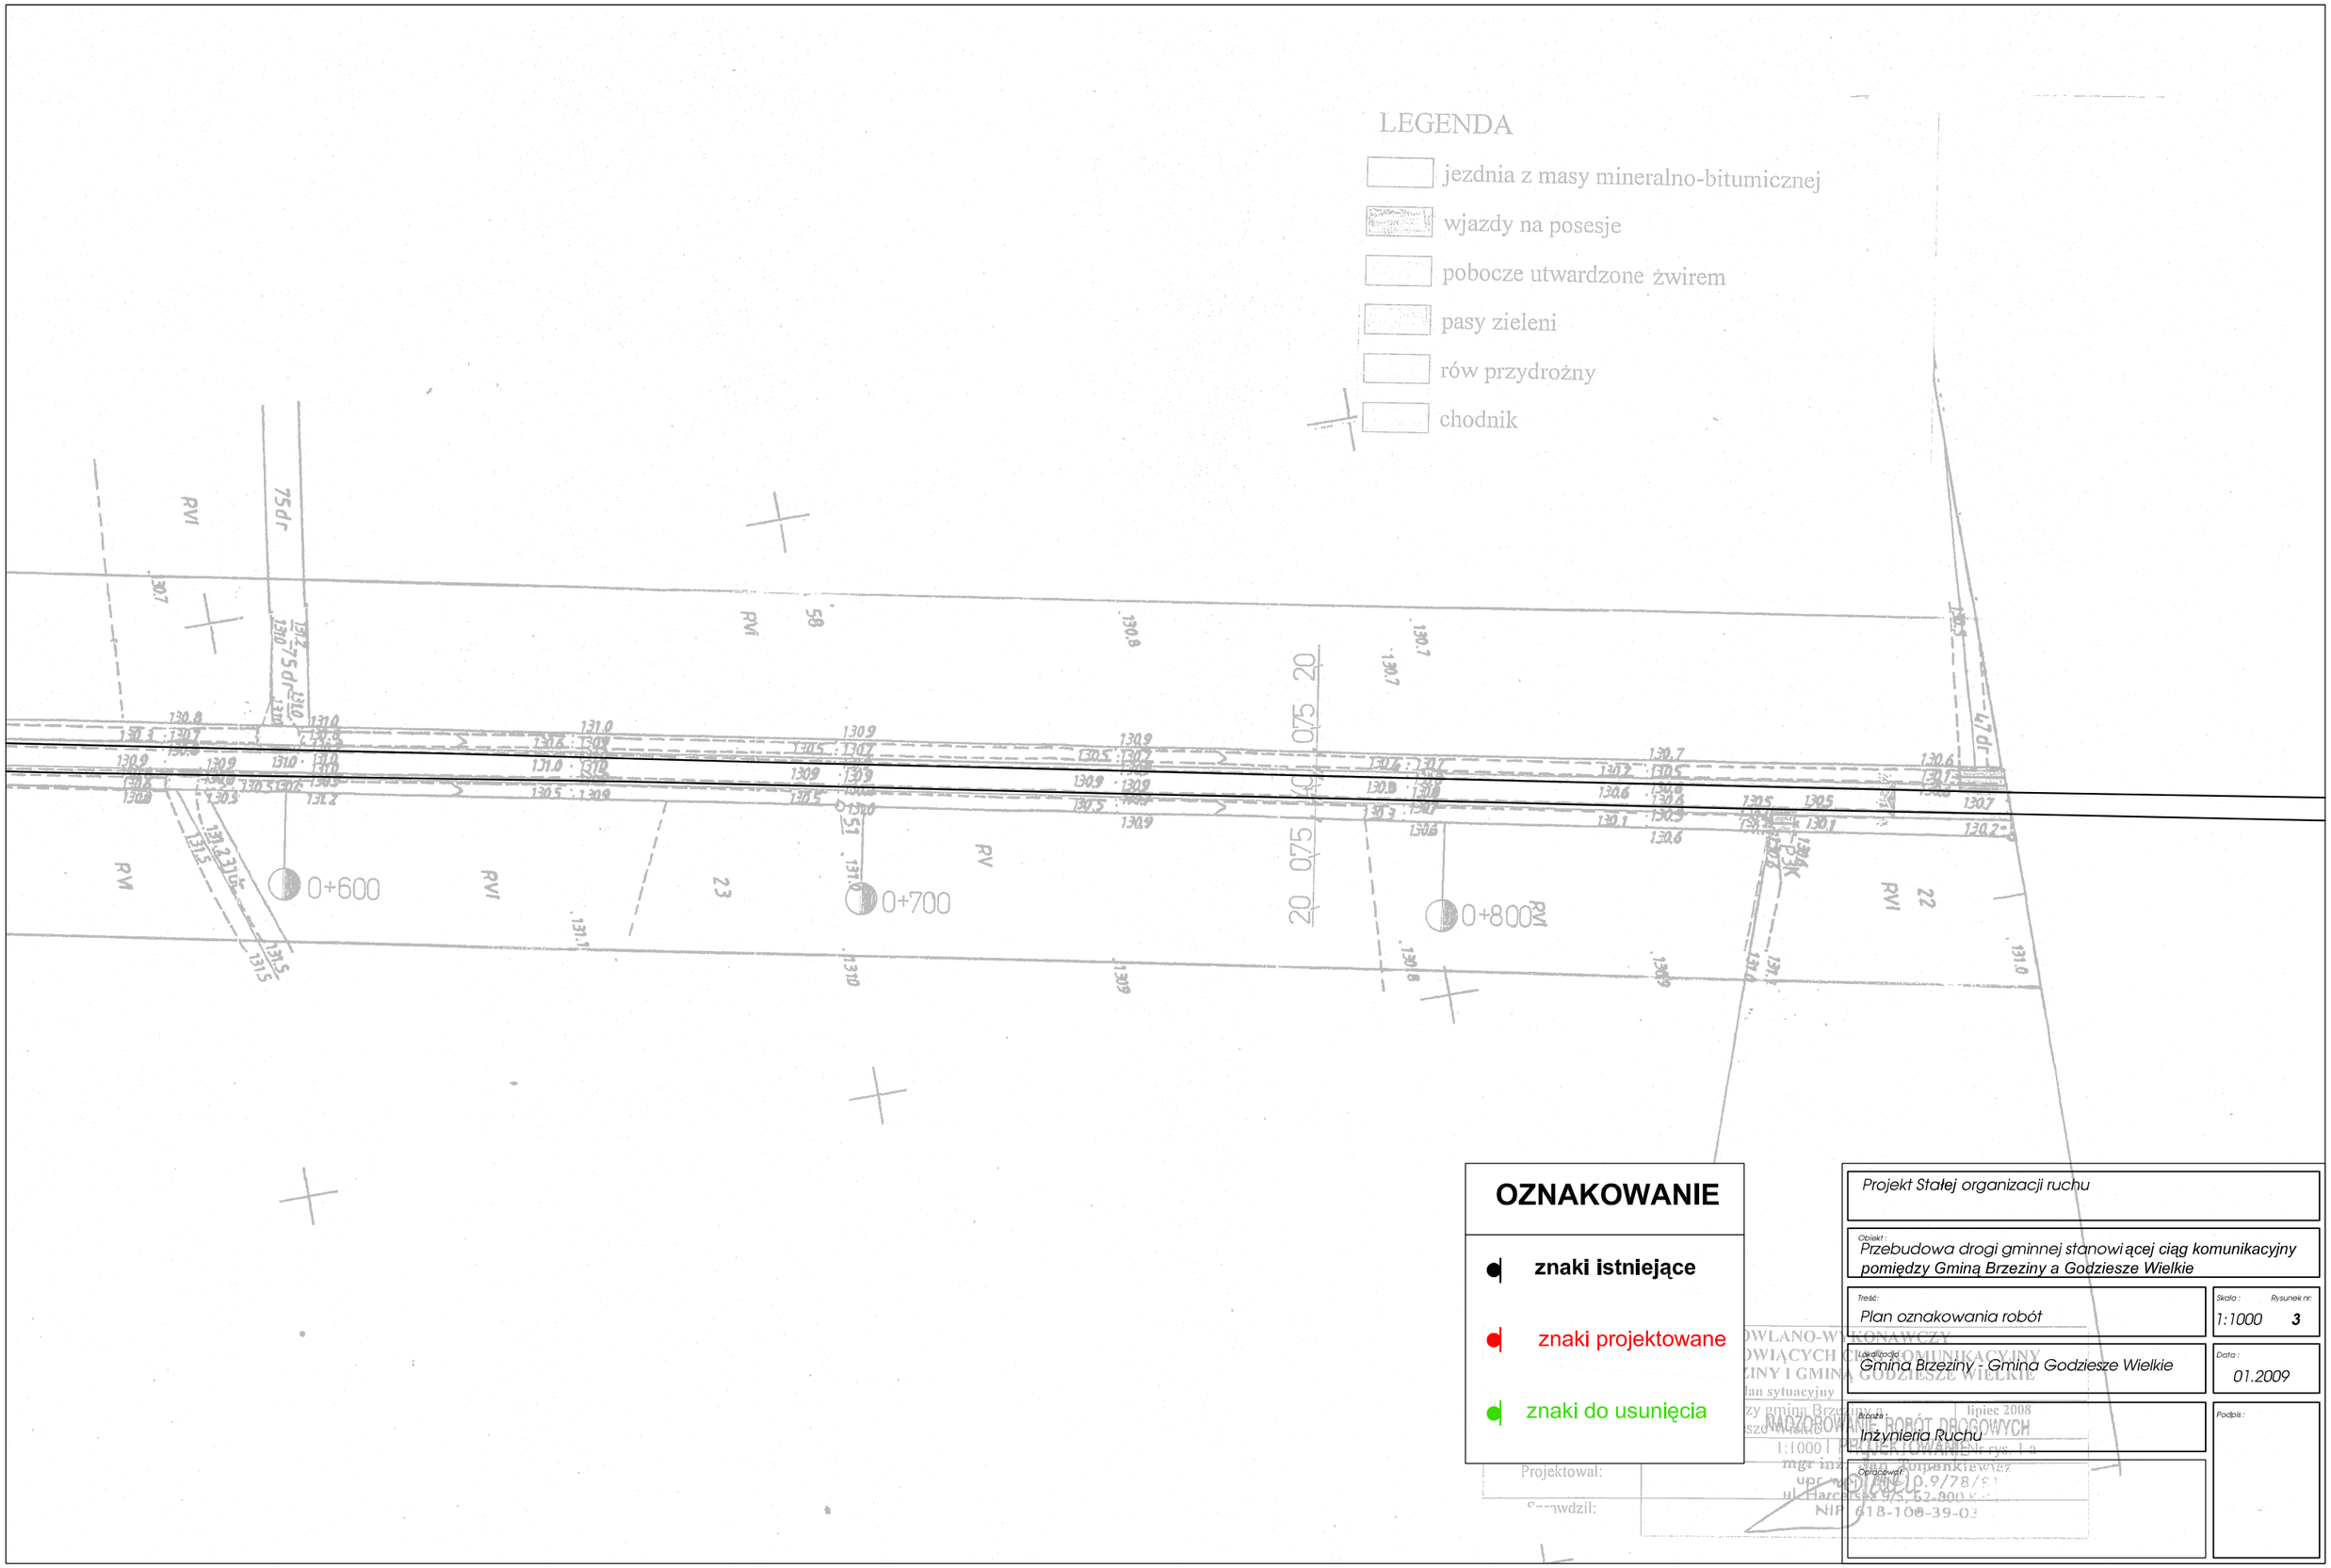
LEGENDA
jezdnia z masy mineralno-bitumicznej
wjazdy na posesje
pobocze utwardzone żwirem
pasy zieleni
rów przydrożny
chodnik
0+600
0+700
0+800
RVI
RV
75dr
17dr
OZNAKOWANIE
znaki istniejące
znaki projektowane
znaki do usunięcia
Projektowal:
Sprawdził:
Projekt Stałej organizacji ruchu
Obiekt:
Przebudowa drogi gminnej stanowiącej ciąg komunikacyjny pomiędzy Gminą Brzeziny a Godziesze Wielkie
Treść:
Plan oznakowania robót
Skala:
1:1000
Rysunek nr:
3
Lokalizacja:
Gmina Brzeziny - Gmina Godziesze Wielkie
Data:
01.2009
Branża:
Inżynieria Ruchu
Opracował:
Podpis: