



# MAPA SYTUACYJNO-WYSOKOŚCIOWA Skala 1:1000

województwo: wielkopolskie  
powiat: kaliski  
gmina: Brzeziny  
Moczałec  
Przystajnia Folwark  
obrab: 444.144.252  
sekcja: 444.144.254  
444.233.213  
444.411.011

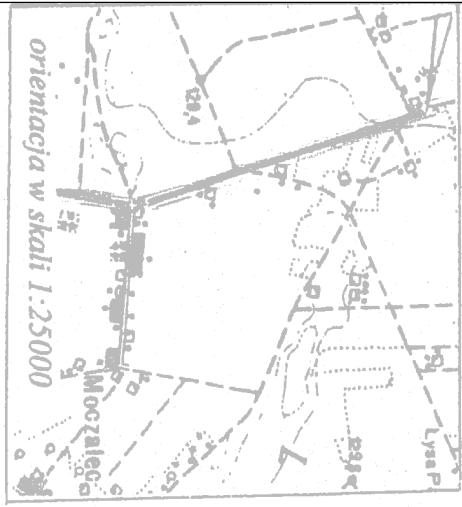

Projekt: **PLAN OZNAKOWANIA**  
Przebudowa drogi gminnej stanowiącej ciąg komunikacyjny pomiędzy Gminą Brzeziny a Godziesze Wielkie  
Kalendarz, dn. **2009-06-03**

Znaki geod. zymne  
przedzenia zabezpieczające  
kół obr. budowlanych  
dekongaję ochronną  
Wsk. 20105. 20087

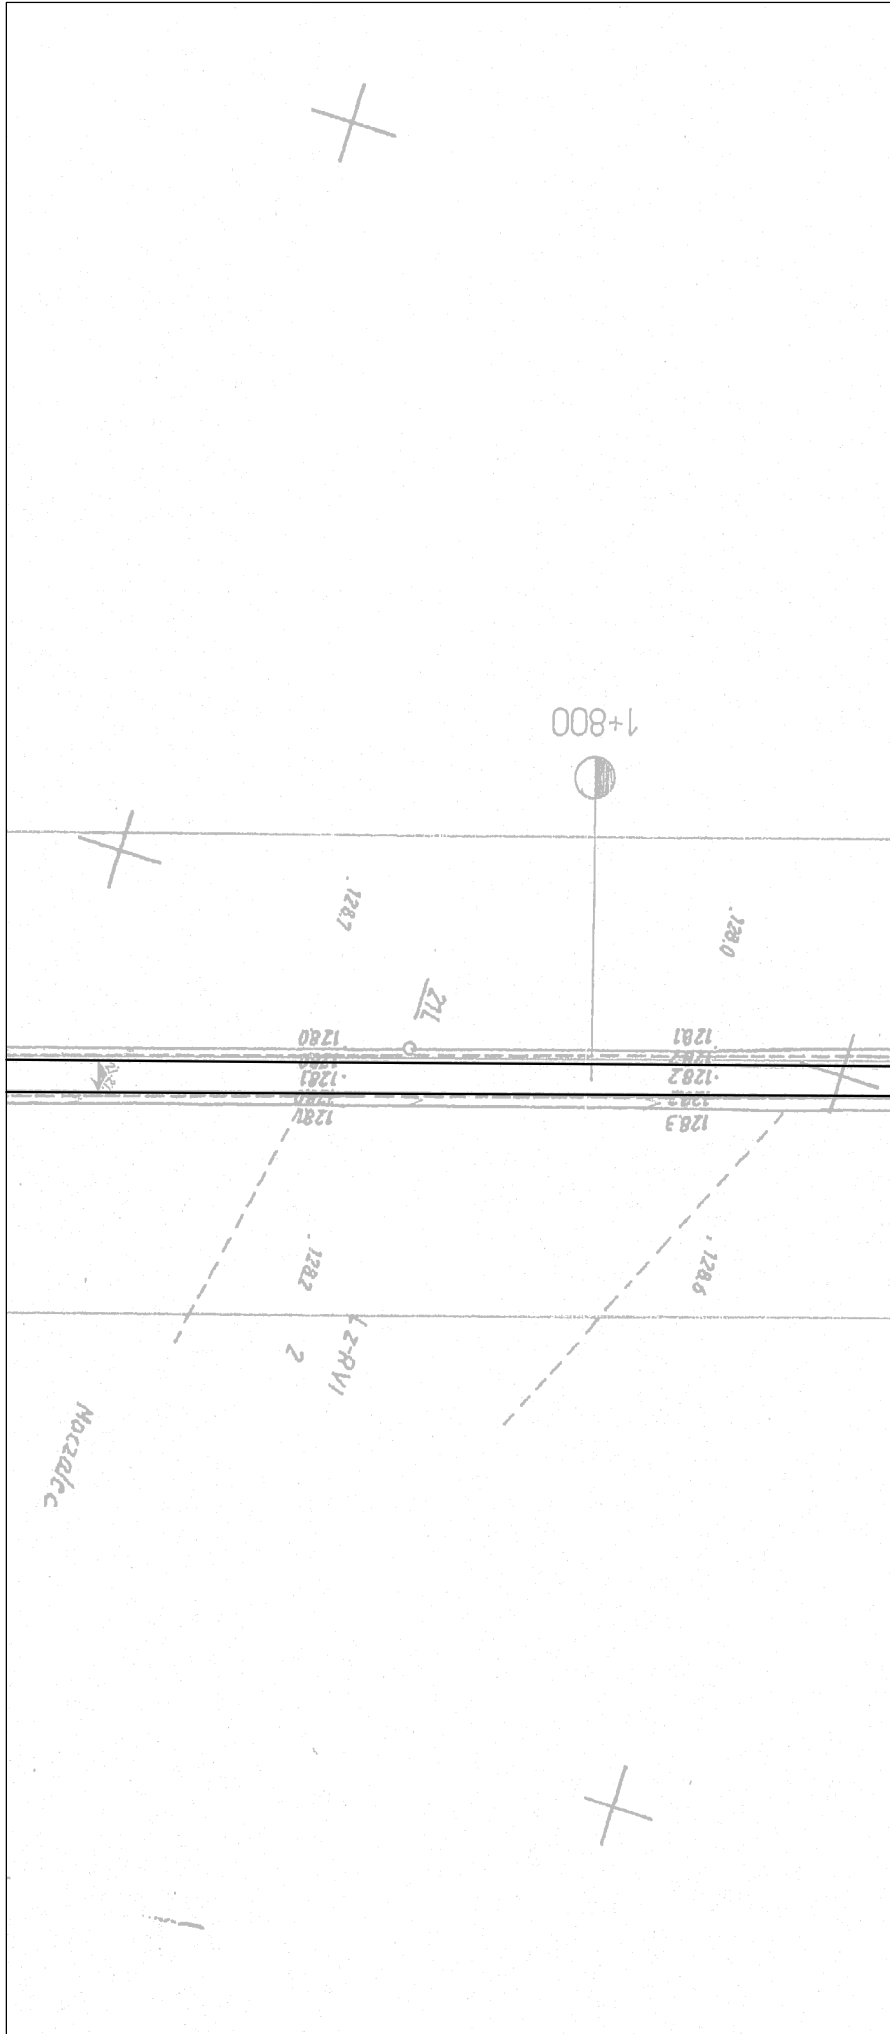

OZNAKOWANIE	
	znaki istniejące
	znaki projektowane
	znaki do usunięcia

Projekt Stałej organizacji ruchu	
Opis: Przebudowa drogi gminnej stanowiącej ciąg komunikacyjny pomiędzy Gminą Brzeziny a Godziesze Wielkie	
Treść: Plan oznakowania robót	Skala: Rysunek nr: 1:1000 6
Lokalizacja: Gmina Brzeziny - Gmina Godziesze Wielkie	Data: 01.2009
Brzoza: Inżynieria Ruchu	Podpis:
Opracował:	