



PROJEKT BUDOWLANO-
POMIĘDZY GMINĄ BRZEZINY I GMI
Plan sytuacyjny
droga pomiędzy Gminą Br
gmina Godziesze Wielkie

województwo: wielkopolskie
powiat: kaliski
gmina: Godziesze Wielkie

MAPA SYTUACYJNO-WYSOKOŚCIOWA
Skala 1:1000

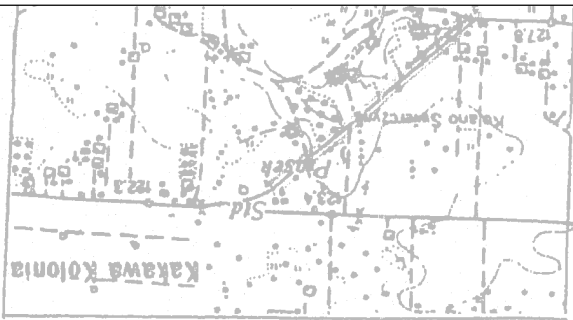

STANOWSKA P. I. I. S. K. I.
Biuro Inżynierskie i Kancelaryjne
ul. ...
40-009-312003

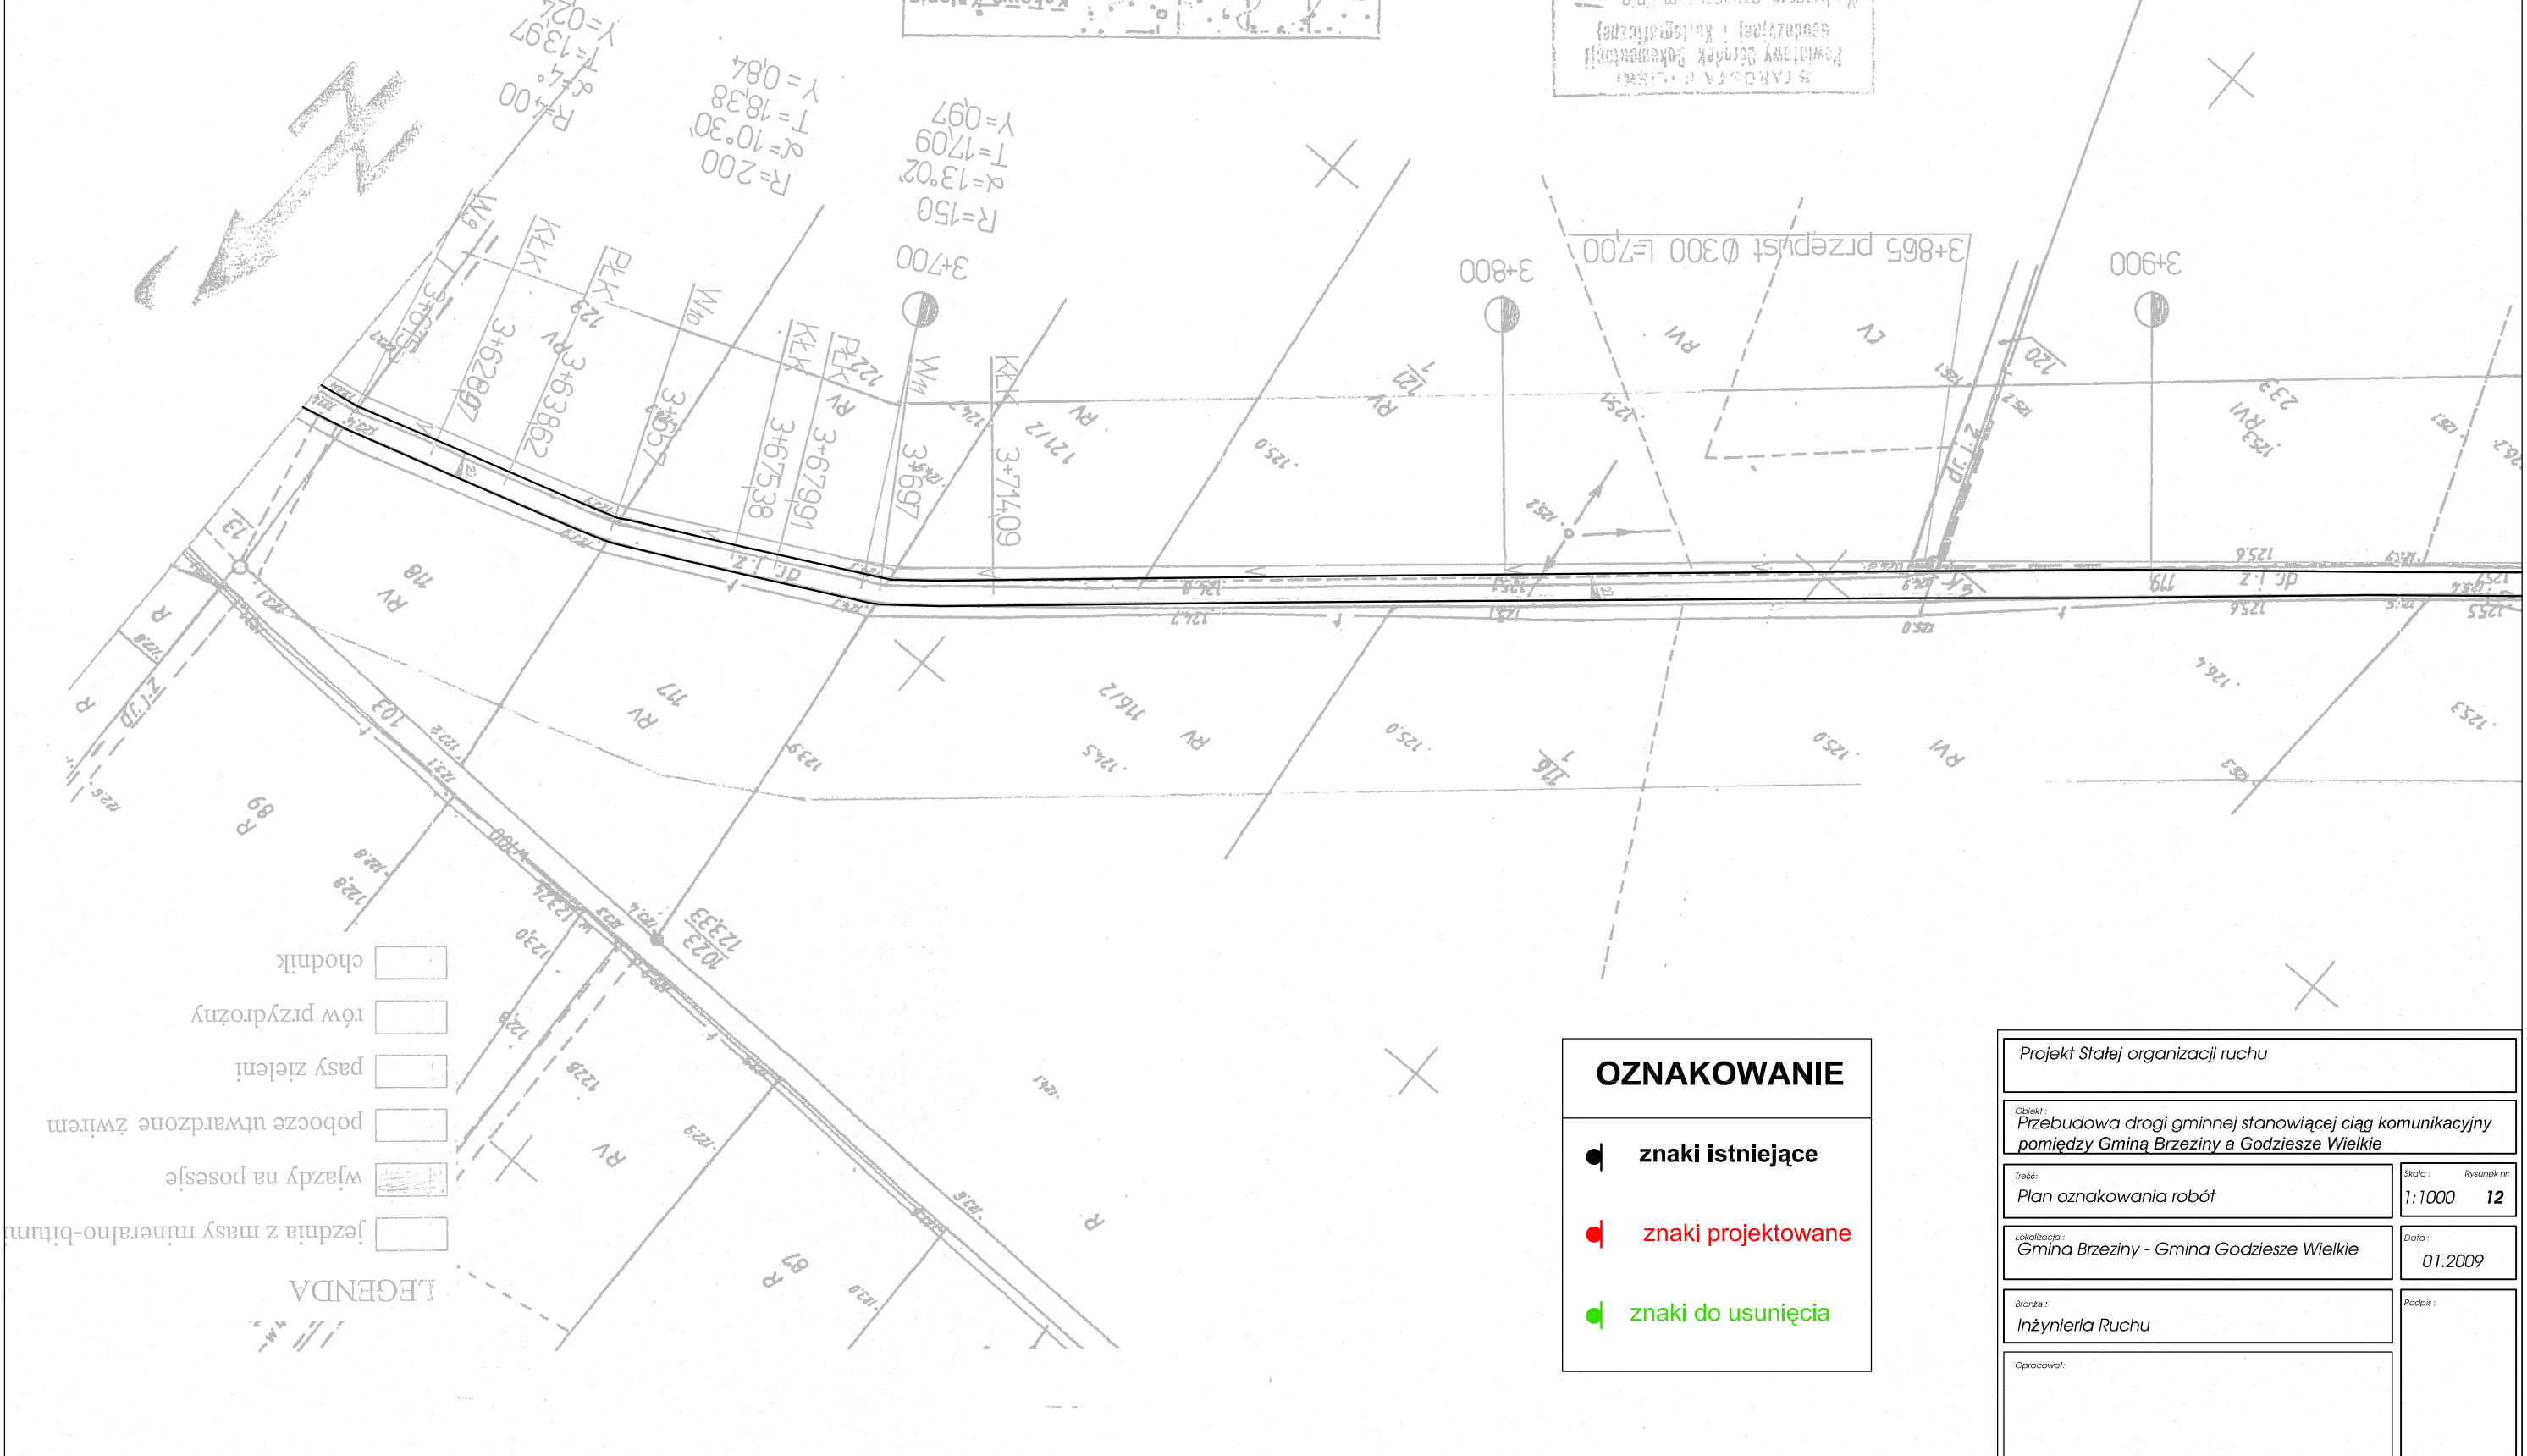

- LEGENDA
- jezdnia z masy mineralno-bitum.
 - pasy zieleni
 - rowy przydrożny
 - chodnik
 - znaki istniejące
 - znaki projektowane
 - znaki do usunięcia

OZNAKOWANIE

- znaki istniejące
- znaki projektowane
- znaki do usunięcia

Projekt Stałej organizacji ruchu	
Opis: Przebudowa drogi gminnej stanowiącej ciąg komunikacyjny pomiędzy Gminą Brzeziny a Godziesze Wielkie	
Treść: Plan oznakowania robót	Skala: 1:1000 Rysunek nr: 12
Lokalizacja: Gmina Brzeziny - Gmina Godziesze Wielkie	
Data: 01.2009	
Branża: Inżynieria Ruchu	
Opracował:	