


Znaki geodezyjne
urządzenia zabezpieczenia

nrk. 28-02

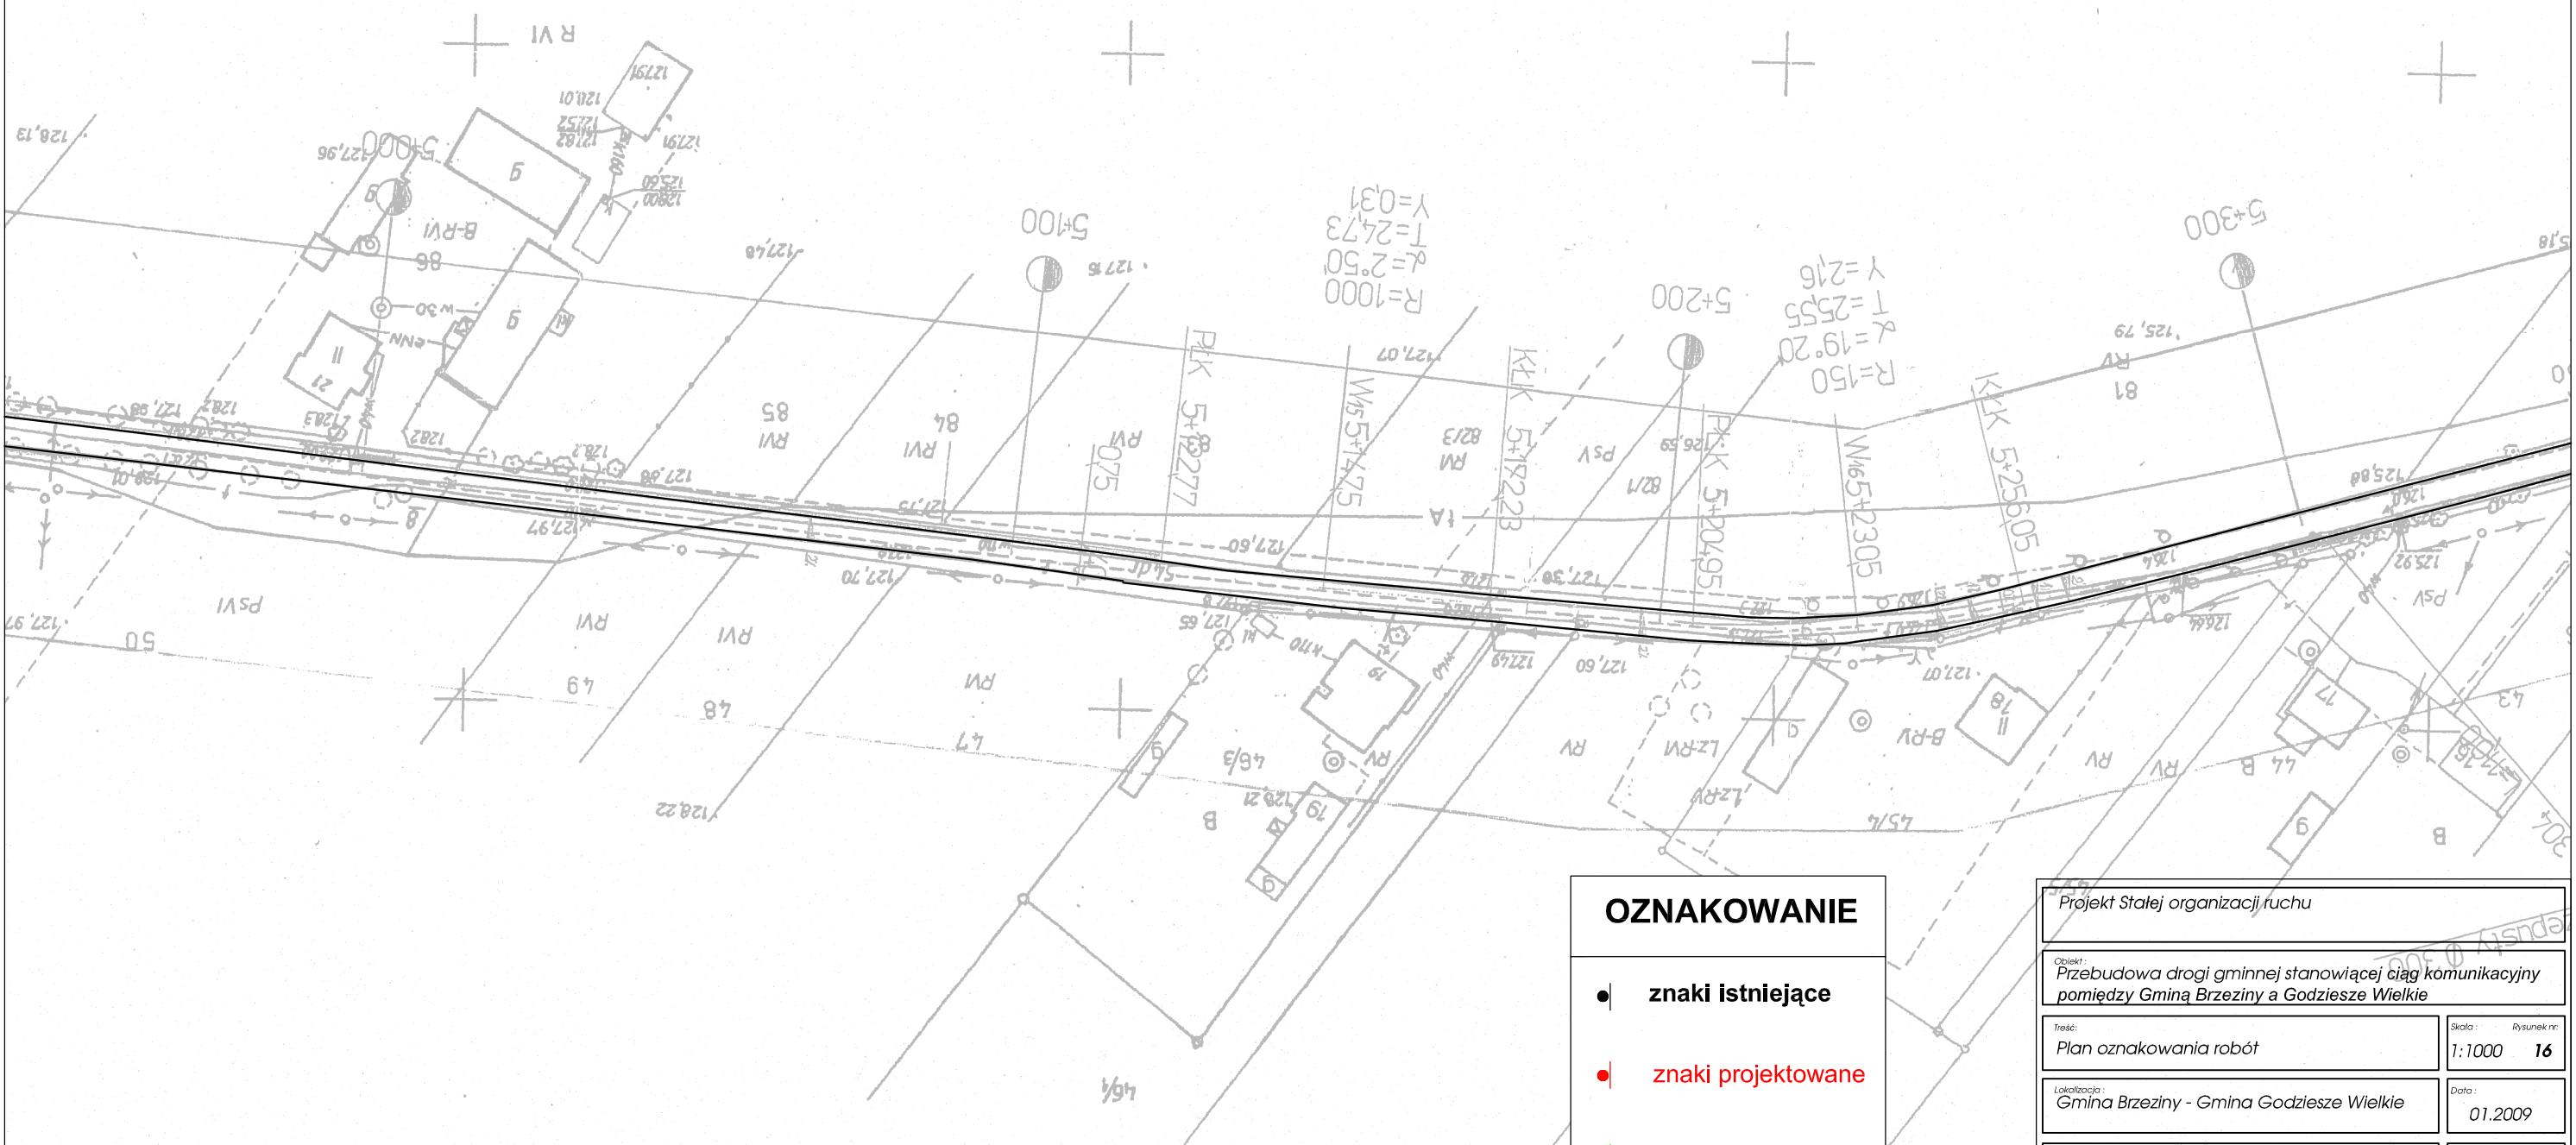

OZNAKOWANIE

- znaki istniejące
- znaki projektowane
- znaki do usunięcia

Projekt Stałej organizacji ruchu	
Opis: Przebudowa drogi gminnej stanowiącej ciąg komunikacyjny pomiędzy Gminą Brzeziny a Godziesze Wielkie	
Treść: Plan oznakowania robót	Skala: Rysunek nr: 1:1000 16
Lokalizacja: Gmina Brzeziny - Gmina Godziesze Wielkie	Data: 01.2009
Branch: Inżynieria Ruchu	Podpis:
Opracował:	