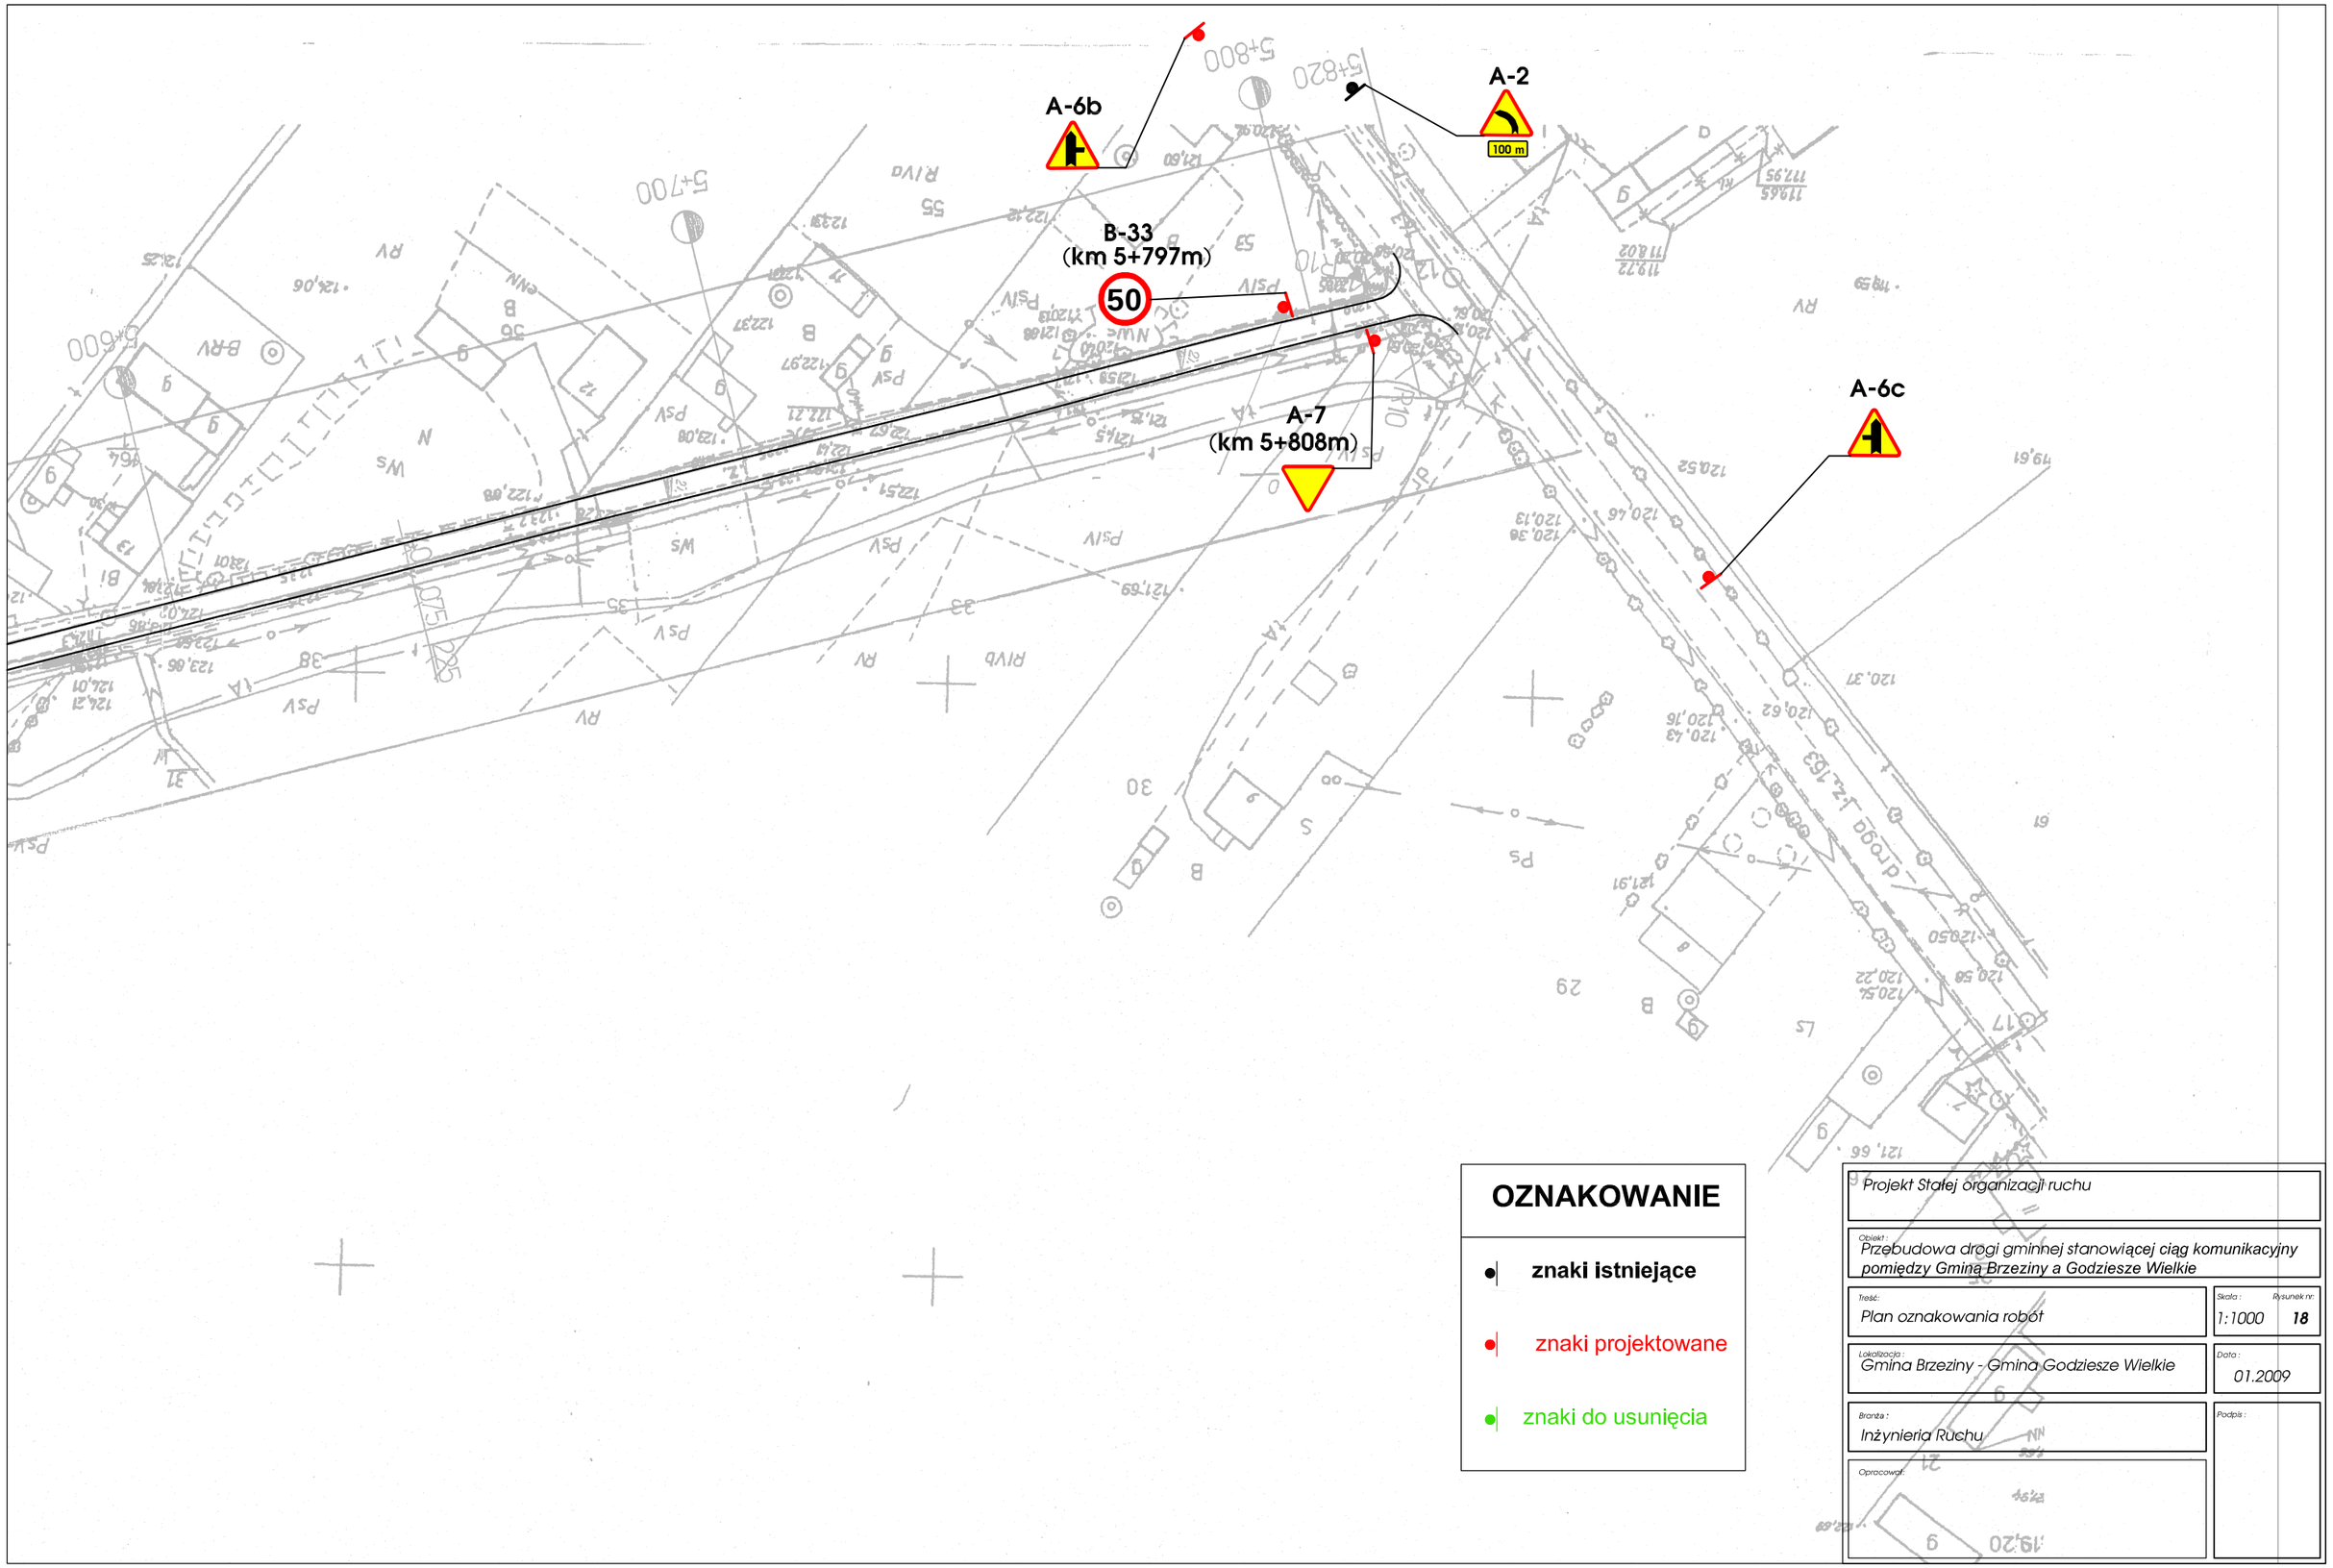

OZNAKOWANIE

- znaki istniejące
- znaki projektowane
- znaki do usunięcia

Projekt Stałej organizacji ruchu

Obiekt: Przebudowa drogi gminnej stanowiącej ciąg komunikacyjny pomiędzy Gminą Brzeziny a Godziesze Wielkie

Treść: Plan oznakowania robót

Skala: 1:1000

Rysunek nr: 18

Lokalizacja: Gmina Brzeziny - Gmina Godziesze Wielkie

Data: 01.2009

Branża: Inżynieria Ruchu

Podpis:

Opracował: