


od km 0+068,50 do km 0+569

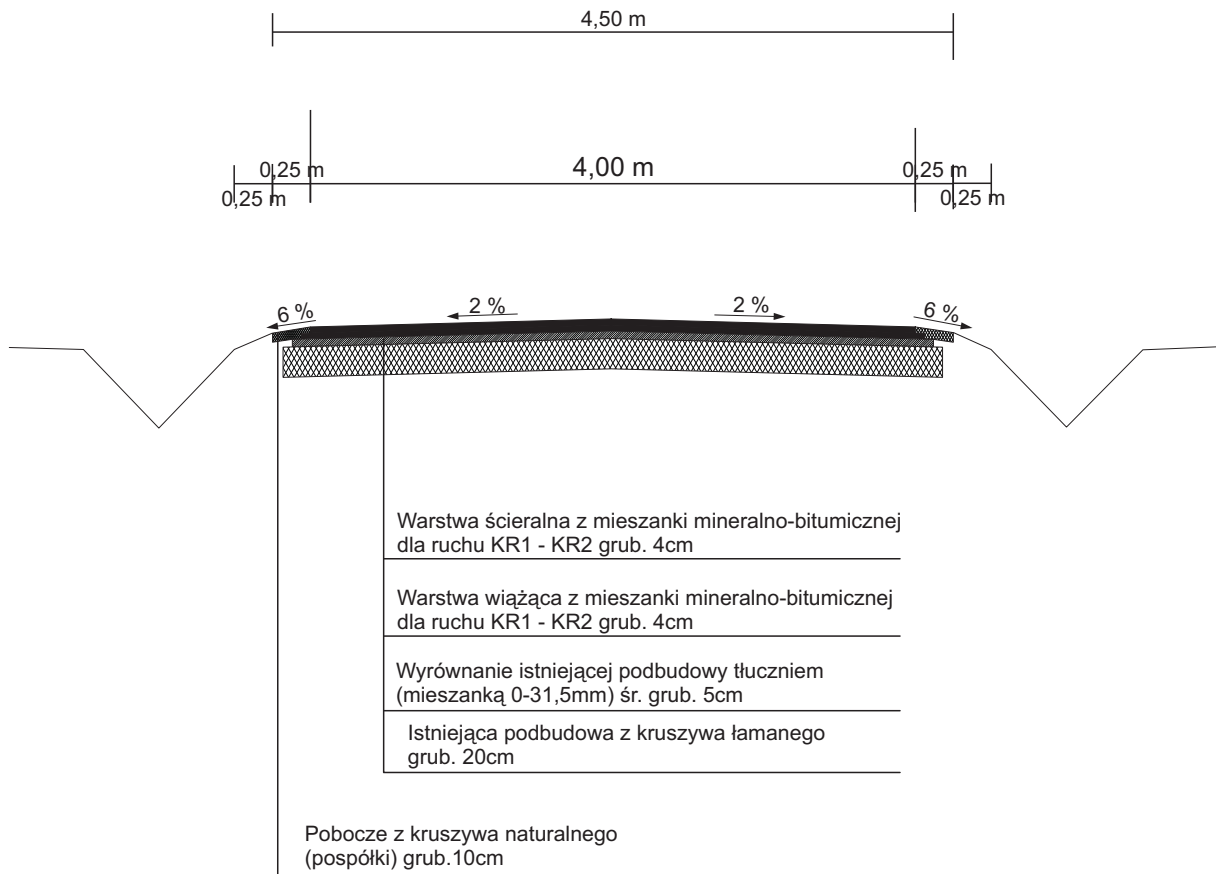

PROJEKT BUDOWLANO-WYKONAWCZY PRZEBUDOWY NAWIERZCHNI DROGI GMINNEJ W M. GODZIESZE		
Lokalizacja	Godziesze, gm. Godziesze	Nr rys. 6
Przekrój normalny		Skala 1:50
Inwestor	Gmina Godziesze Wielkie	
Projektował	inż. Ryszard Grudziński	
Opracował	mgr inż. Wojciech Kowalewski	