


od km 0+000 do km 0+068,50  
od km 0+569 do km 0+800

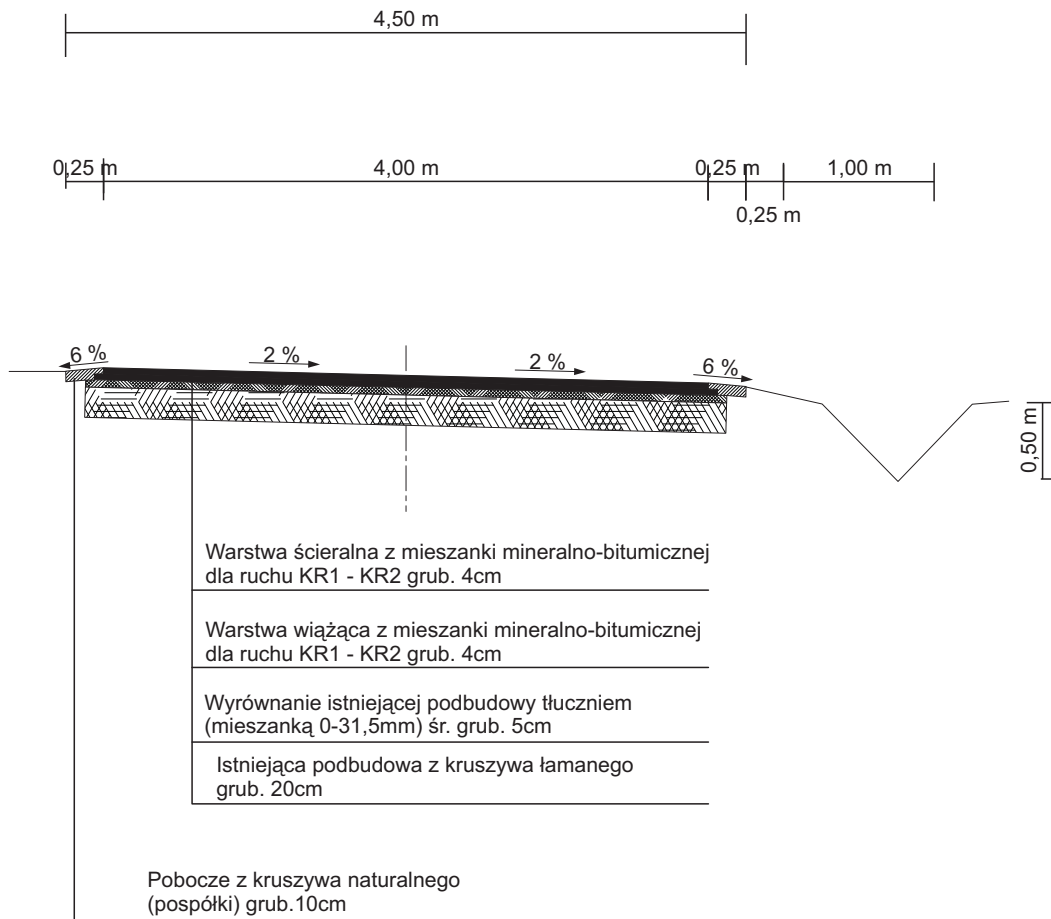

PROJEKT BUDOWLANO-WYKONAWCZY PRZEBUDOWY NAWIERZCHNI DROGI GMINNEJ W M. GODZIESZE		
Lokalizacja	Godziesze, gm. Godziesze	Nr rys. <b>5</b>
<b>Przekrój normalny</b>		Skala 1:50
Inwestor	Gmina Godziesze Wielkie	
Projektował	inż. Ryszard Grudziński	
Opracował	mgr inż. Wojciech Kowalewski	