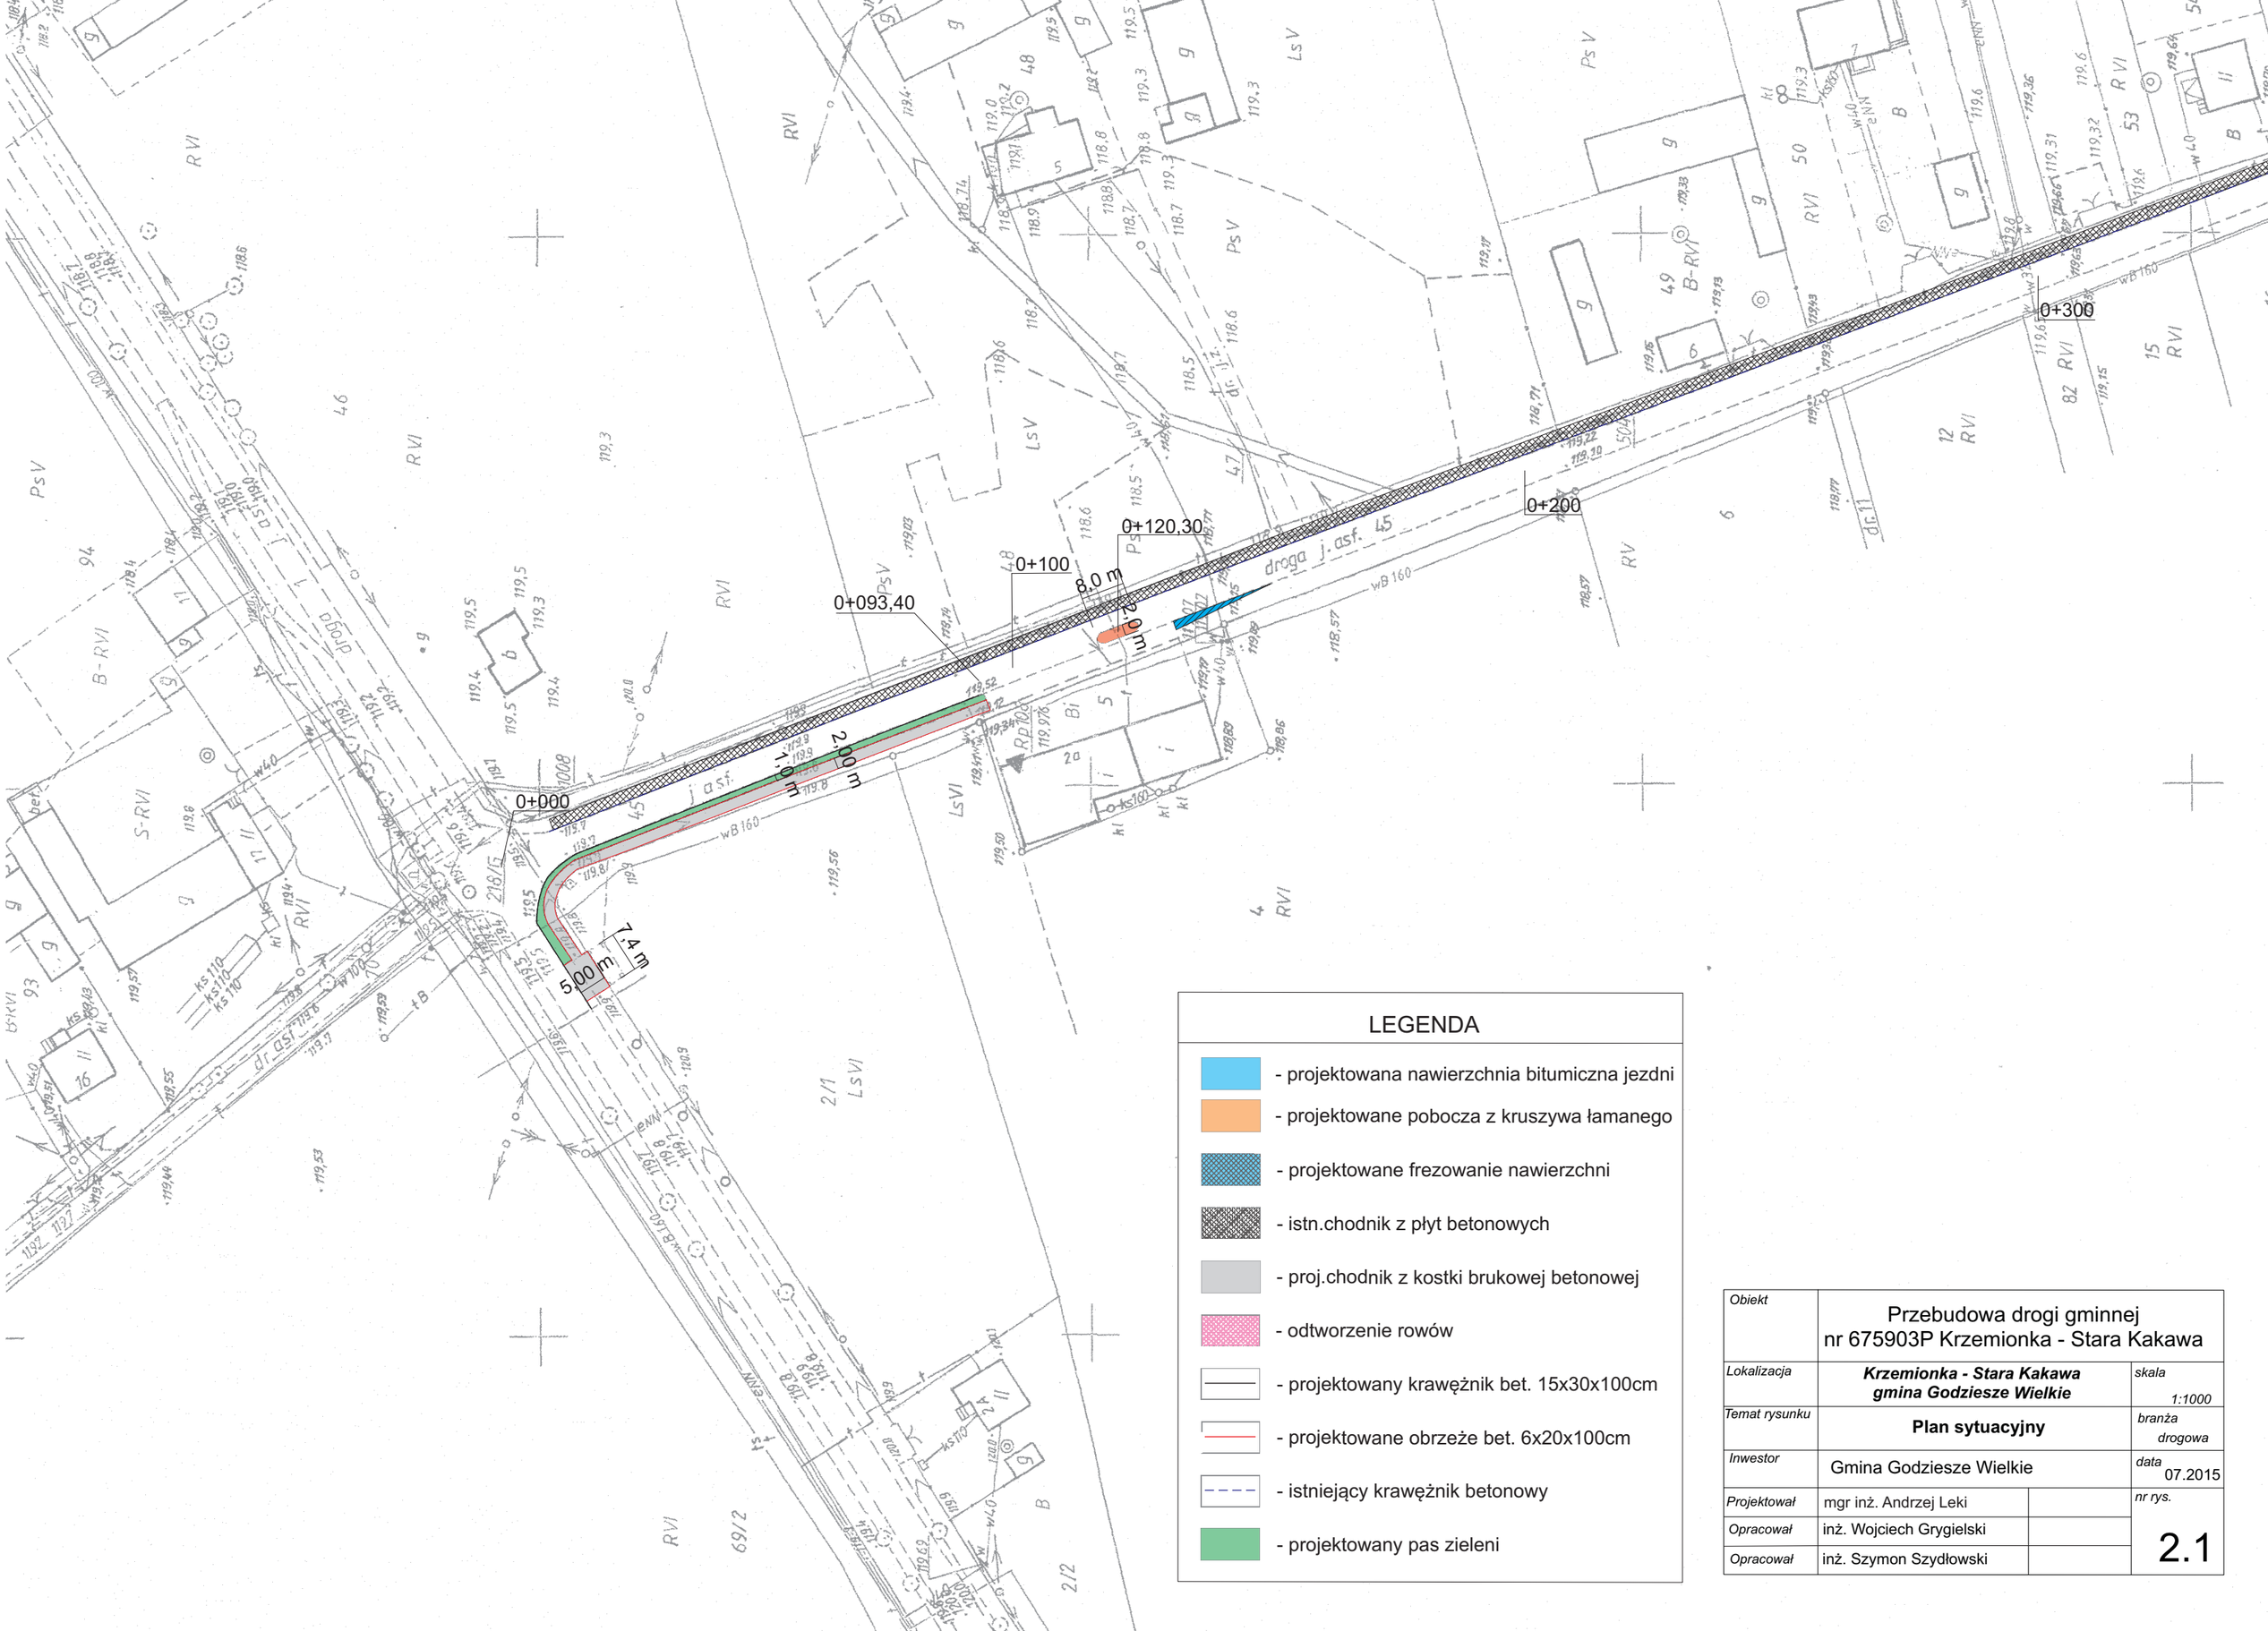

LEGENDA

- projektowana nawierzchnia bitumiczna jezdni
- projektowane pobocza z kruszywa łamanego
- projektowane frezowanie nawierzchni
- istn.chodnik z płyt betonowych
- proj.chodnik z kostki brukowej betonowej
- odtworzenie rowów
- projektowany krawężnik bet. 15x30x100cm
- projektowane obrzeże bet. 6x20x100cm
- istniejący krawężnik betonowy
- projektowany pas zieleni

Obiekt	Przebudowa drogi gminnej nr 675903P Krzemionka - Stara Kakawa		
Lokalizacja	***Krzemionka - Stara Kakawa gmina Godziesze Wielkie***		*skala* 1:1000
Temat rysunku	**Plan sytuacyjny**		*branża* drogowa
Inwestor	Gmina Godziesze Wielkie		*data* 07.2015
Projektował	mgr inż. Andrzej Leki		*nr rys.* 2.1
Opracował	inż. Wojciech Grygielski		
Opracował	inż. Szymon Szydłowski		