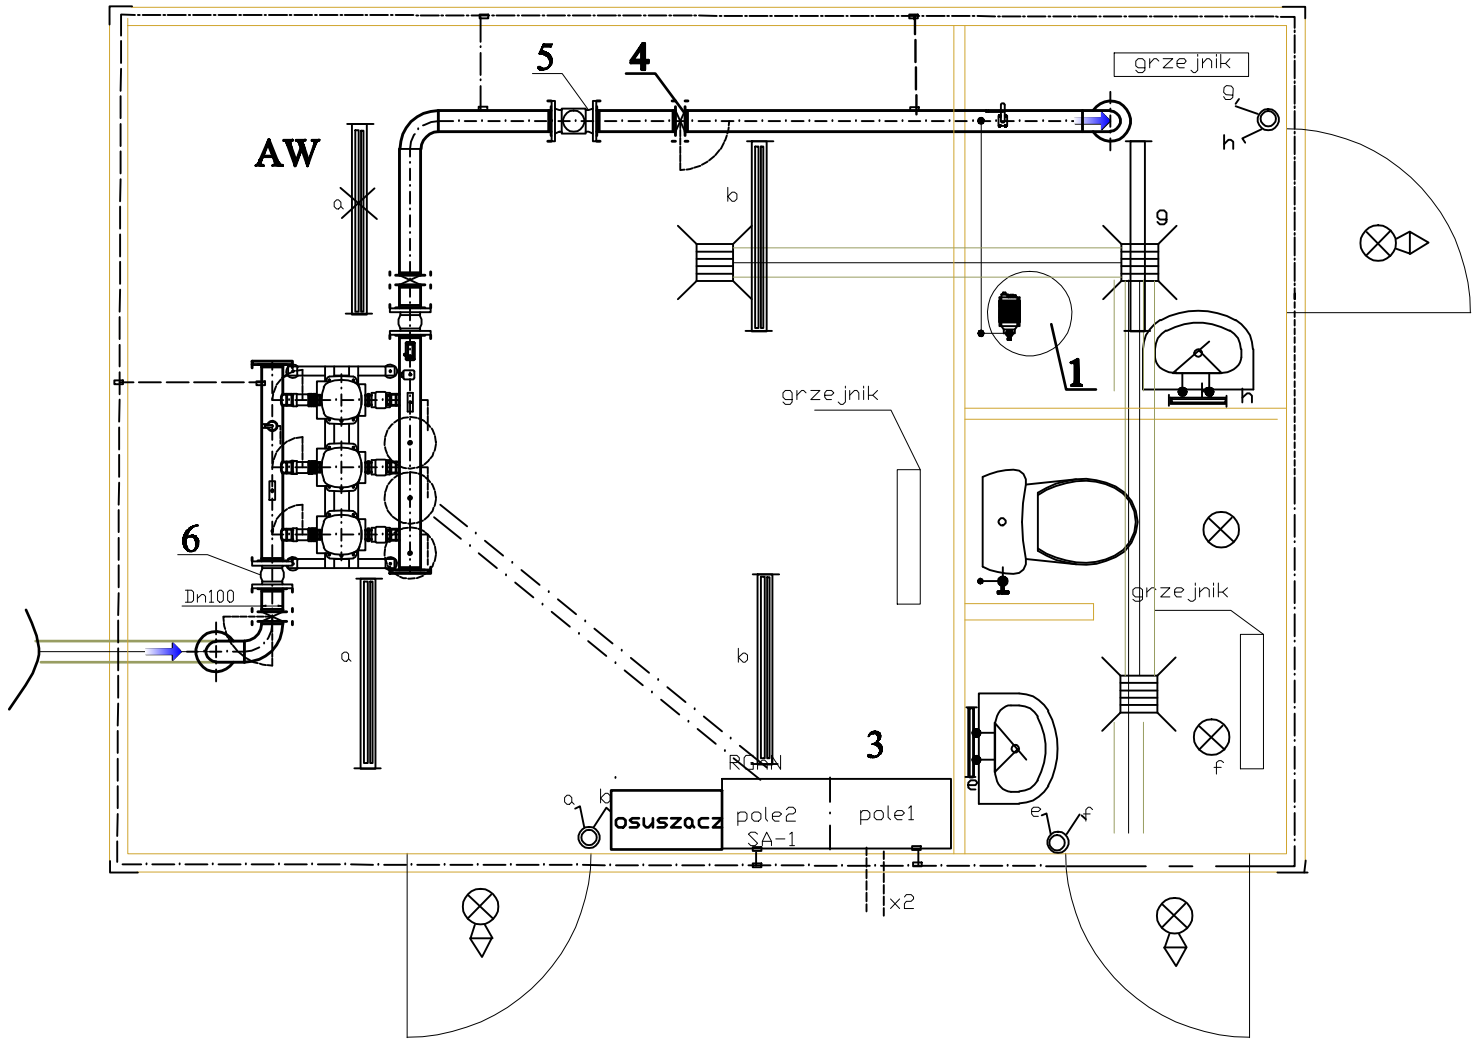

Zestawienie elementów

Lp.	Nazwa elementu	Oznaczenie	Przykładowy producent
1	Zestaw dozujący chlor - zbiornik 100l		
2	Zestaw hydroforowy		
3	Szafa sterownicza		
4	Przepustnica DN100		
5	Wodomierz DN100		
6	Łącznik amortyzacyjny DN100		

OZNACZENIA:

Prisma 2x28 W OP [STD]

CIMI 1x14W HF LI 830 WHI

DA 1x 38W TC -DDEL HF OP RD LAL WHI[STD]

Lampa halogenowa z czujnikiem ruchu HS 150 Platinum

Rozłącznik z pozycją (1-0-2)
W obudowie z tworzywa sztucznego

Przepust kablowy fi 50

Uziom fundamentowy

Przewód uziemiający wyprowadzony z uziomu fundamentowego - ułożony pod posadzką

Przepust kablowy w rurach osłonowych fi 110 x2

Adres inwestycji Wolica gmina Godziesze Wielkie		Inwestor Gmina Godziesze Wielkie Wolica 62-872 Godziesze Wielkie	
Zadanie Wodociąg tranzytowy Dz 110 PE ze Stacją Hydroforową w m-ści Wolica ,gmina Godziesze Wielkie		branża: elektr faza: PB nr proj:	
Nazwa rysunku Rzut Stacji Hydroforowej -uziemienia i przepustów kablowych		data: 12.2011 skala:	
projektował: mgr inż Tadeusz Józefiak	podpis:	format: A3	
opracował: mgr inżTadeusz Józefiak	podpis:	rysunek: 32E	
sprawdził: mgr inż Roman Grochowski	podpis:		