


RZUT KONTENERA TECHNICZNEGO Z ZESTAWEM HYDROFOROWYM skala 1:25

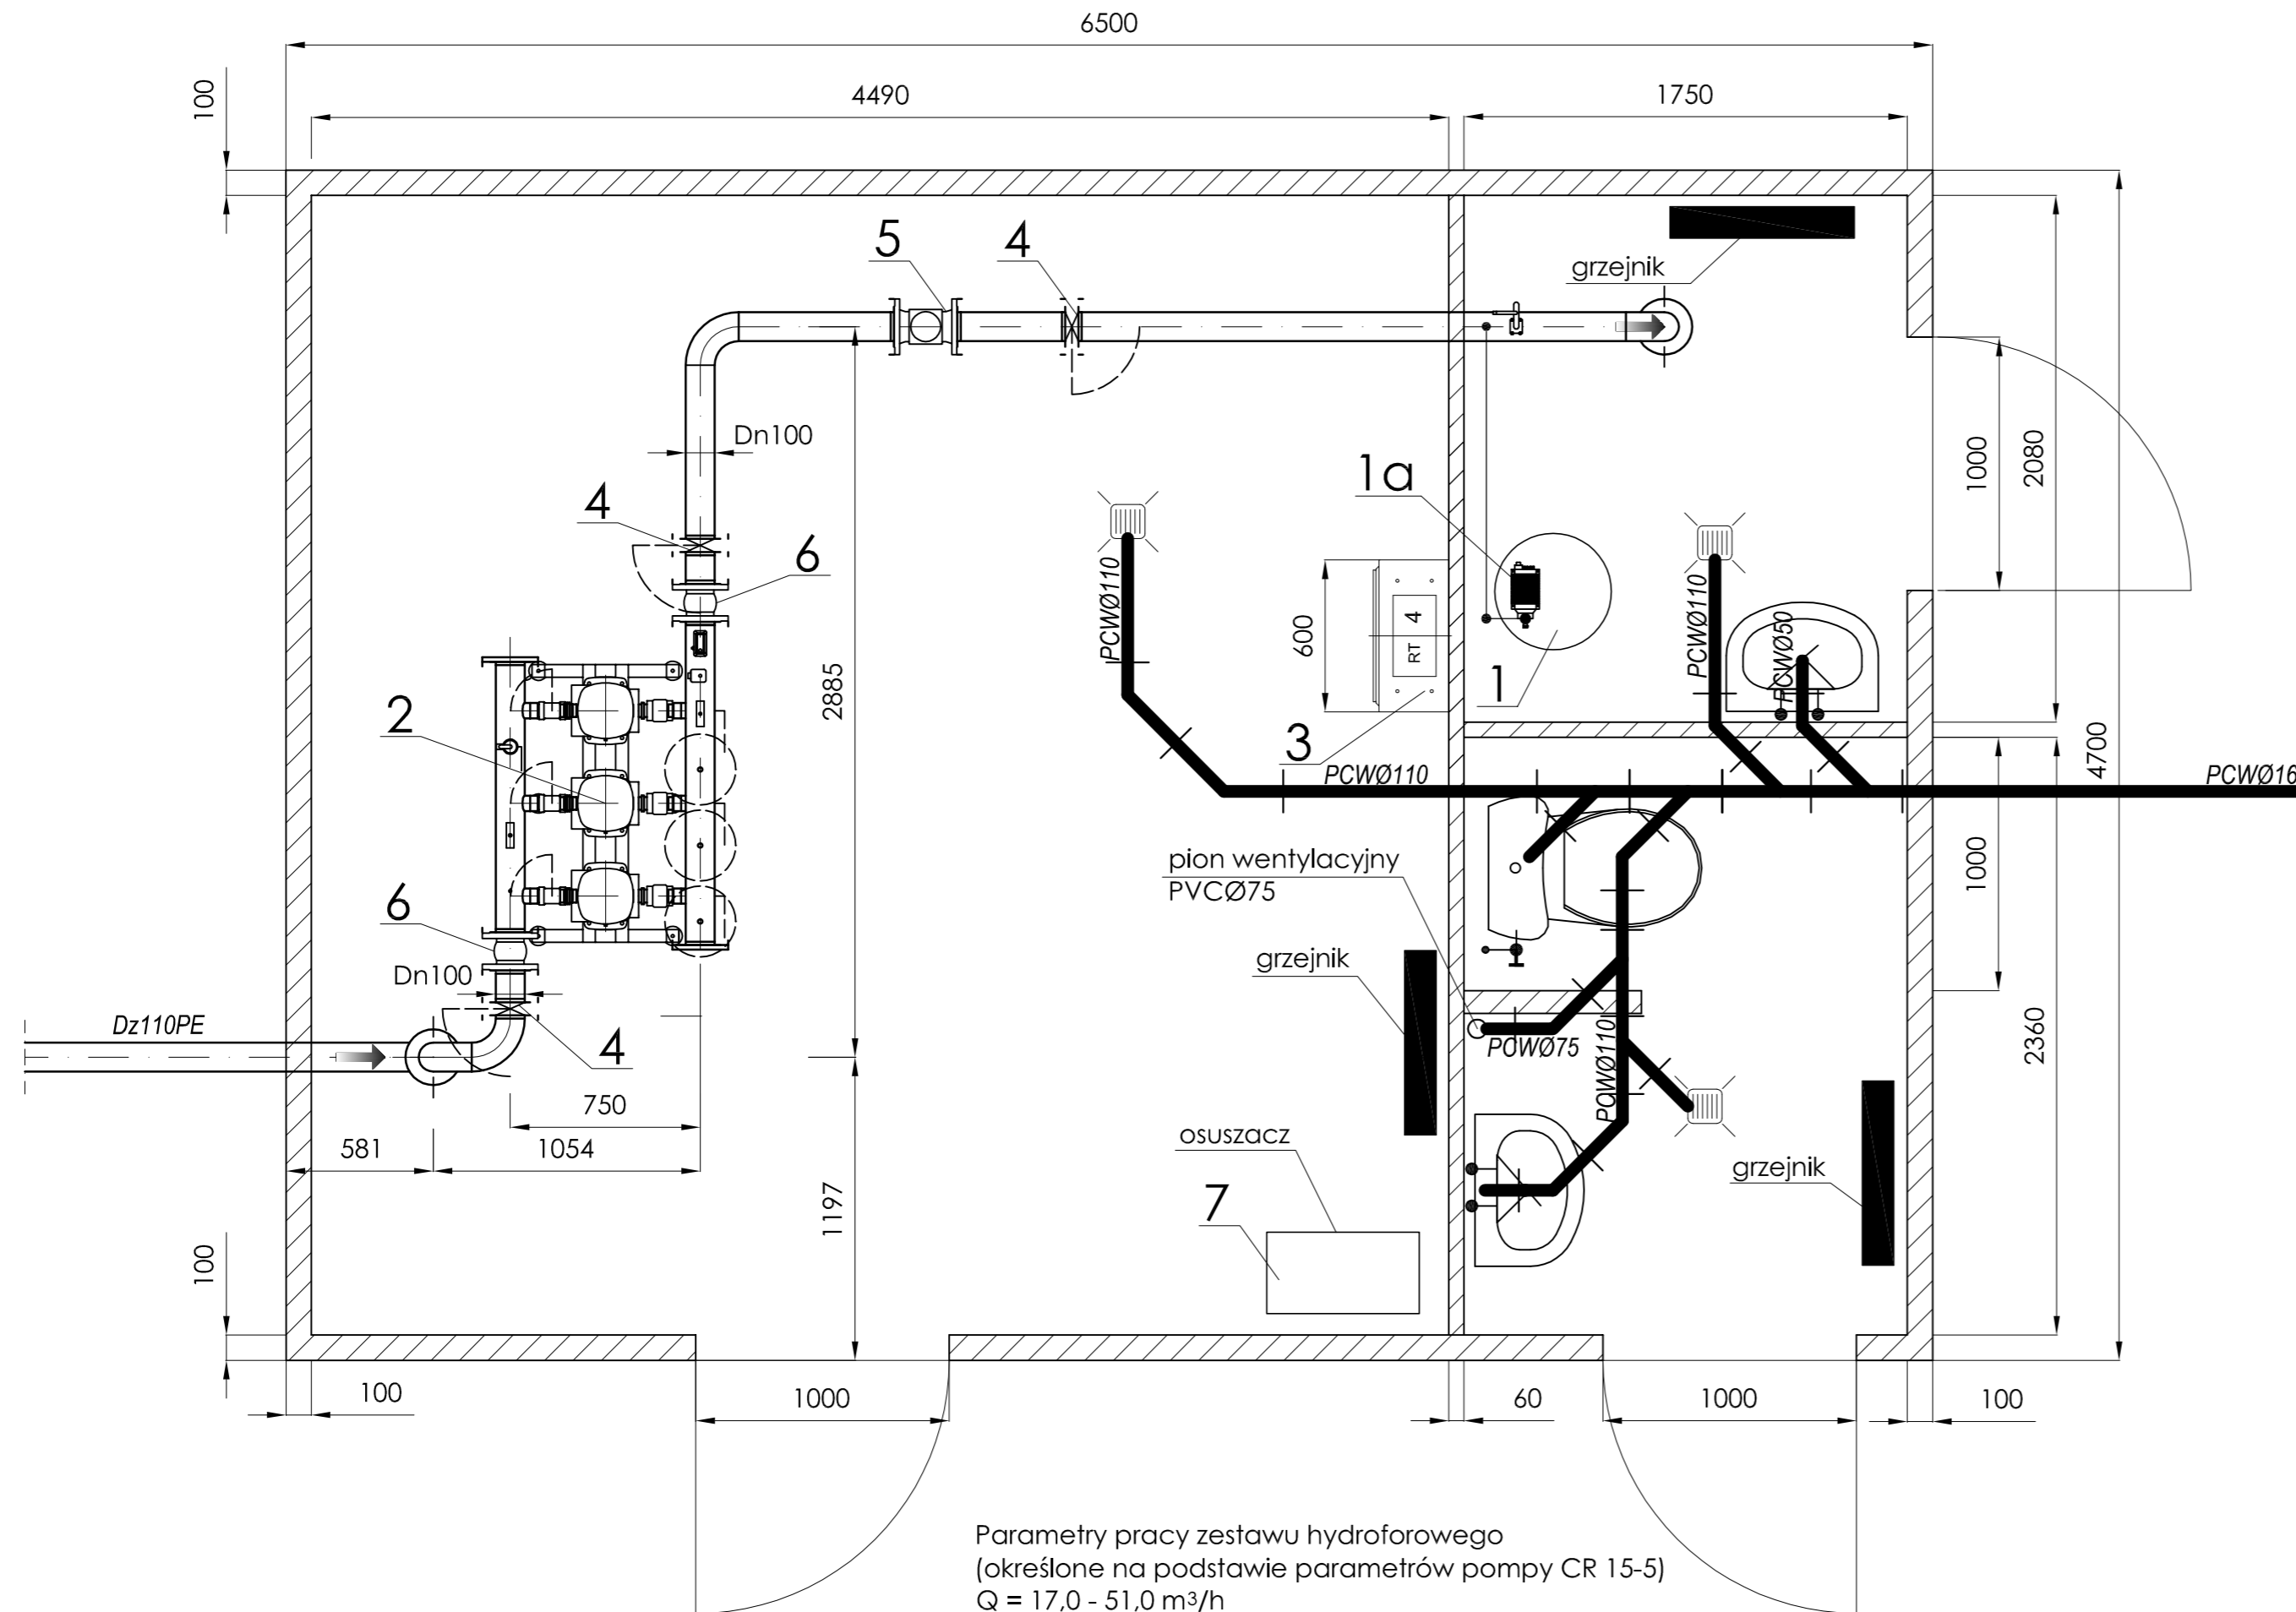

Ścieki sanitarne odprowadzić do bezodpływowego zbiornika szczelnego z PEHD o pojemności 1,0m³ o wymiarach Ø1310mm i wysokości 1360mm przykrytego włazem żeliwnym Ø600 klasy A15, produkcji np. PHU KAN-WOD Gorzów Wlkp. - lokalizacja wg. rys. nr 3

7.	Osuszacz powietrza mobilny	1	AD530, moc 680W Zakres temp. (3:32)	AERIAL, ul. Tarnowiecka 54 04-174 Warszawa
6.	Łącznik amortyzacyjny kołnierzowy DN100	1	PN16, FAF5000	IDMAR FABRYKA ARMATURY ul. Główna 9a, 62-050 Mosina
5.	Wodomierz DN100	1	DN100, MWN-NKO	Aparator Powogaz S.A. ul.K. Janickiego 23/25, 60-542 Poznań
4.	Przepustnica międzykołnierzowa DN100	3	Fig. 497, PN16	ZETKAMA Spółka Akcyjna ul. 3 Maja 12, 57-410 Ścinawka Średnia
3.	Szafa sterownicza	1	wg. PB branży AKPIA	wg. PB branży AKPIA
2.	Zestaw hydroforowy 3-pompowy z pompami typu CR 15-5	1	ZH/3CR15-5/N100/4.0/P+UPW	HYDRO-PARTNER Sp. z o.o. ul. Gronowska 4a, 64-100 Leszno
1a.	Pompa magnetyczna dozująca	1	MAGDOS DE/DX	Bajk Serwis Sp. z o.o. Szczecin ul. Energetyków 3/4, 70-656 Szczecin
1.	Zestaw dozujący chlor ze zbiornikiem o poj. 100dm ³	1	CX 52 lub CX 53	Bajk Serwis Sp. z o.o. Szczecin ul. Energetyków 3/4, 70-656 Szczecin
Poz.	Nazwa elementu	Ilość	Typ	Producent / Przedstawiciel

Parametry pracy zestawu hydroforowego
(określone na podstawie parametrów pompy CR 15-5)
Q = 17,0 - 51,0 m³/h
H = 55,4 mH₂O
P = 3 x 4,0 kW

PRACOWNIA PROJEKTOWA			
Branża: Instalacje sanitarne	SIĘCI I INSTALACJI SANITARNYCH		
Stadium: Projekt budowlany	WODOCIĄG TRANZYTOWY ZE STACJĄ HYDROFOROWĄ W M-ŚCI WOLICA, GMINA GODZIESZE WIELKIE POWIAT KALISKI		
Opracował: mgr inż. A. Lisecki Nr BN-10.9/40/82; WKPiS/2838/01	Podpis:	Investor: GMINA GODZIESZE WIELKIE ul. 11 Listopada 10 62-872 Godziesze Wielkie	Data: 12.2011r.
Projektował: mgr inż. S. Lisecki Nr 7131-7132/172/PW/2002; WKPiS/00101/03	Podpis:	KONTENERA TECHNICZNEGO Z ZESTAWEM HYDROFOROWYM	Skala: 1:25
Sprawdził: mgr inż. M. Lisecka WKPiS/001/PWCS/05; WKPiS/0407/05	Podpis:		Nr rys. 15

ERROR: syntaxerror
OFFENDING COMMAND: --nostringval--

STACK:

/Title

()

/Subject

(D:20120816081648+02'00')

/ModDate

()

/Keywords

(PDFCreator Version 0.9.5)

/Creator

(D:20120816081648+02'00')

/CreationDate

(user)

/Author

-mark-