


PRZEKRÓJ KONSTRUKCYJNY B - B
KM. 0+050,5 PROJEKTOWANEJ II

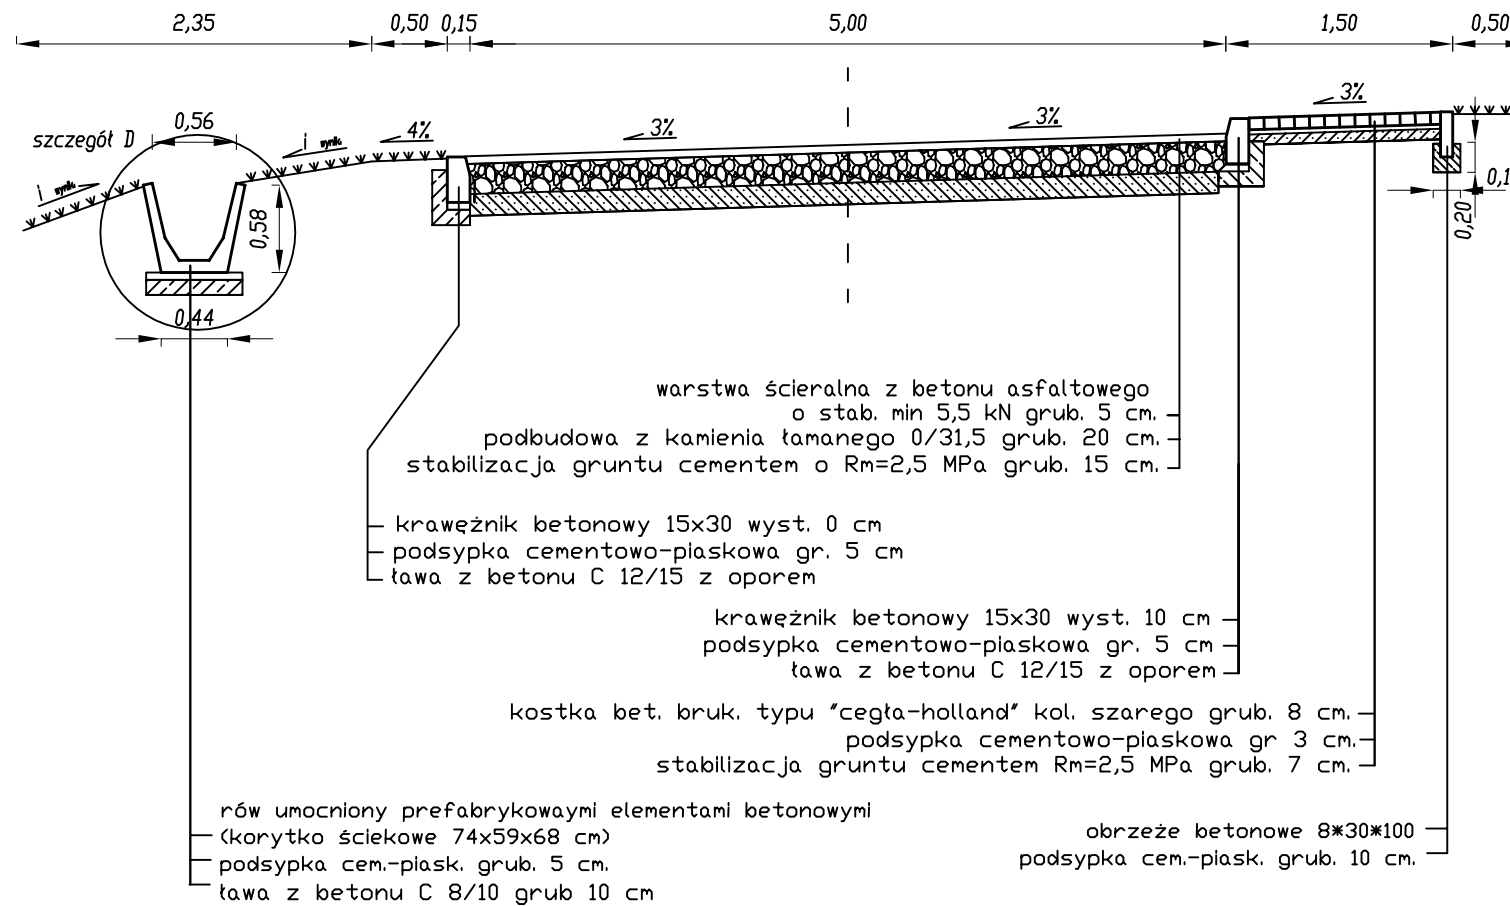

Przebudowa ulic w m.Wolica
gmina Godziesze
PRZEKRÓJ KONSTRUKCYJNY B - B

Adres:	m. Wolica gmina Godziesze	Rys. nr 3b
Inwestor	Urząd Gminy Godziesze Wielkie ul.11 listopada 10 62-870 Godziesze	Skala 1:50
Projektował:	inż. Karol Galant upr. nr WKP/0315/ZOOD/11	
Sprawdził:	mgr inż. Jan Tomankiewicz upr. nr BN-10.9/78/81	
	wrzesień 2013	