


PRZEKRÓJ KONSTRUKCYJNY C - C
KM. 0+063 PROJEKTOWANEJ II

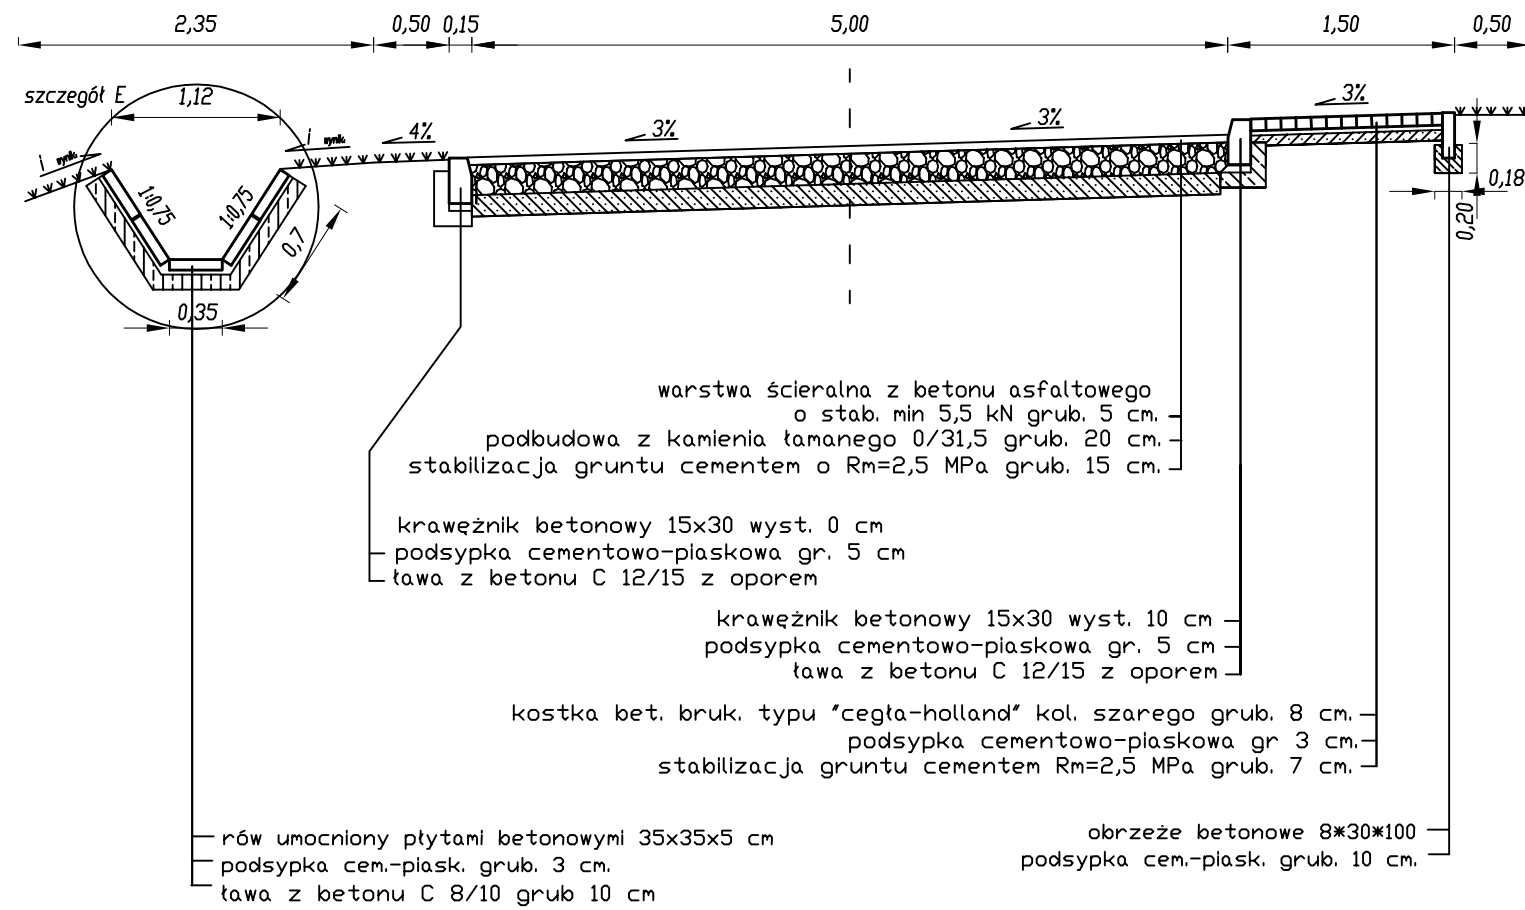

Przebudowa ulic w m.Wolica
gmina Godziesze
PRZEKRÓJ KONSTRUKCYJNY C - C

Adres:	m. Wolica gmina Godziesze	Rys. nr 3c
Inwestor	Urząd Gminy Godziesze Wielkie ul.11 listopada 10 62-870 Godziesze	Skala 1:50
Projektował:	inż. Karol Galant upr. nr WKP/0315/Z000/11	
Sprawdził:	mgr inż. Jan Tomankiewicz upr. nr BN-10.9/78/81	
	wrzesień 2013	