


ŁĄCZNIK I

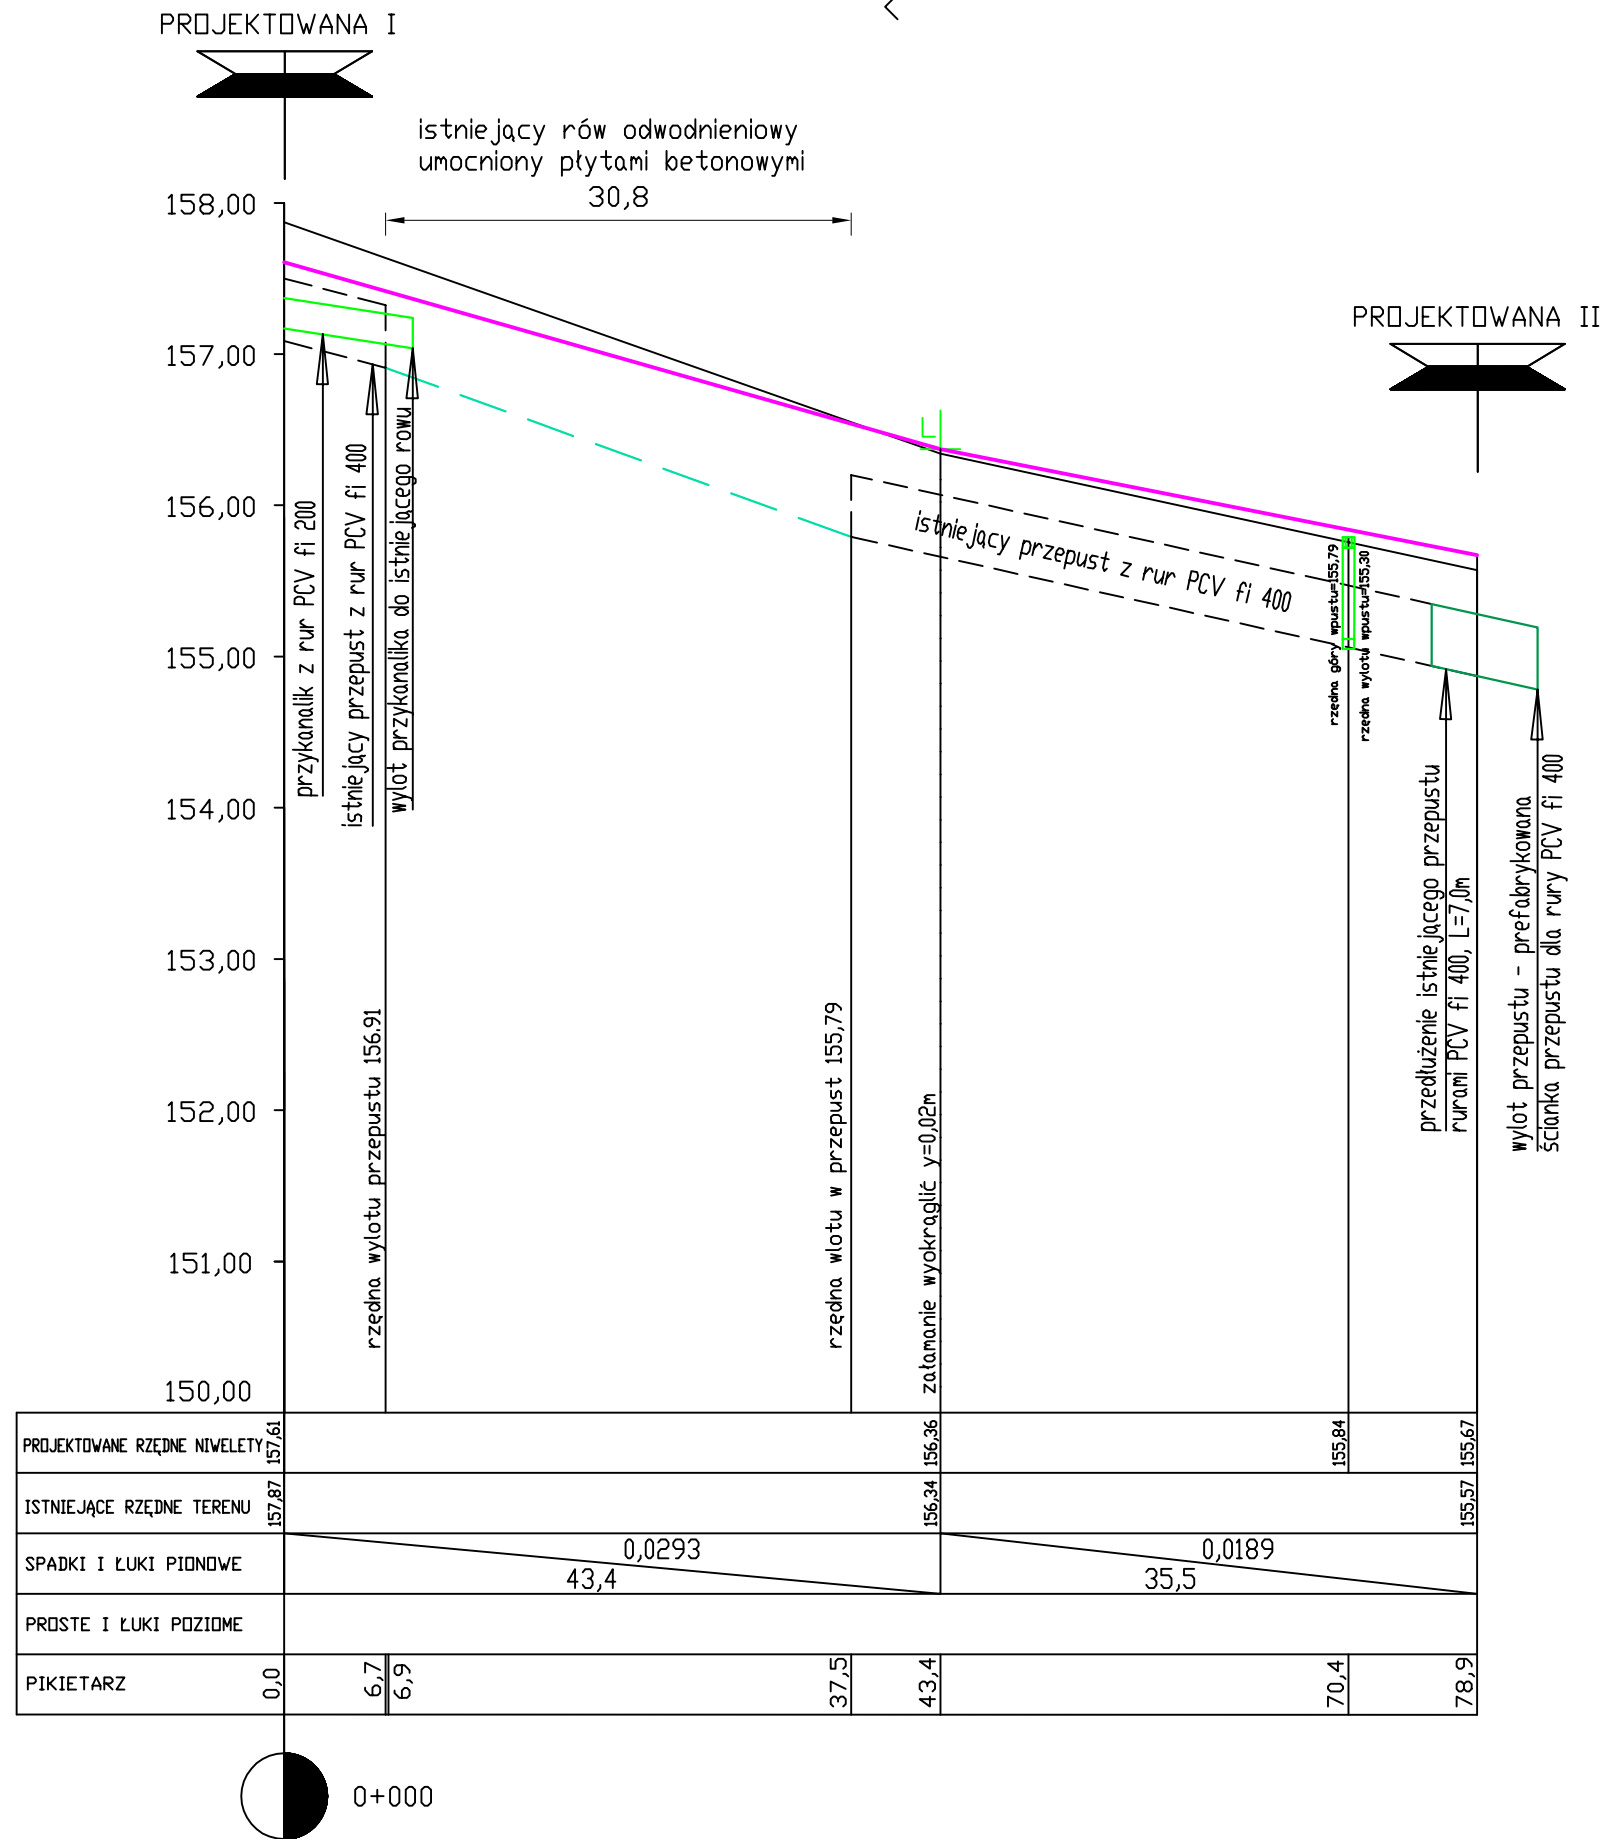

Przebudowa ulic w m.Wolica gmina Godziesze PRZEKRÓJ PODŁUŻNY ŁĄCZNIKA I		
Adres:	m. Wolica gmina Godziesze	Rys. nr 2c
Inwestor	Urząd Gminy Godziesze Wielkie ul.11 listopada 10 62-870 Godziesze	Skala 1:50:500
Projektował:	inż. Karol Galant upr. nr WKP/0315/ZOOD/11	
Sprawdził:	mgr inż. Jan Tomankiewicz upr. nr BN-10.9/78/81	
wrzesień 2013		