


# PROJEKTOWANA 2

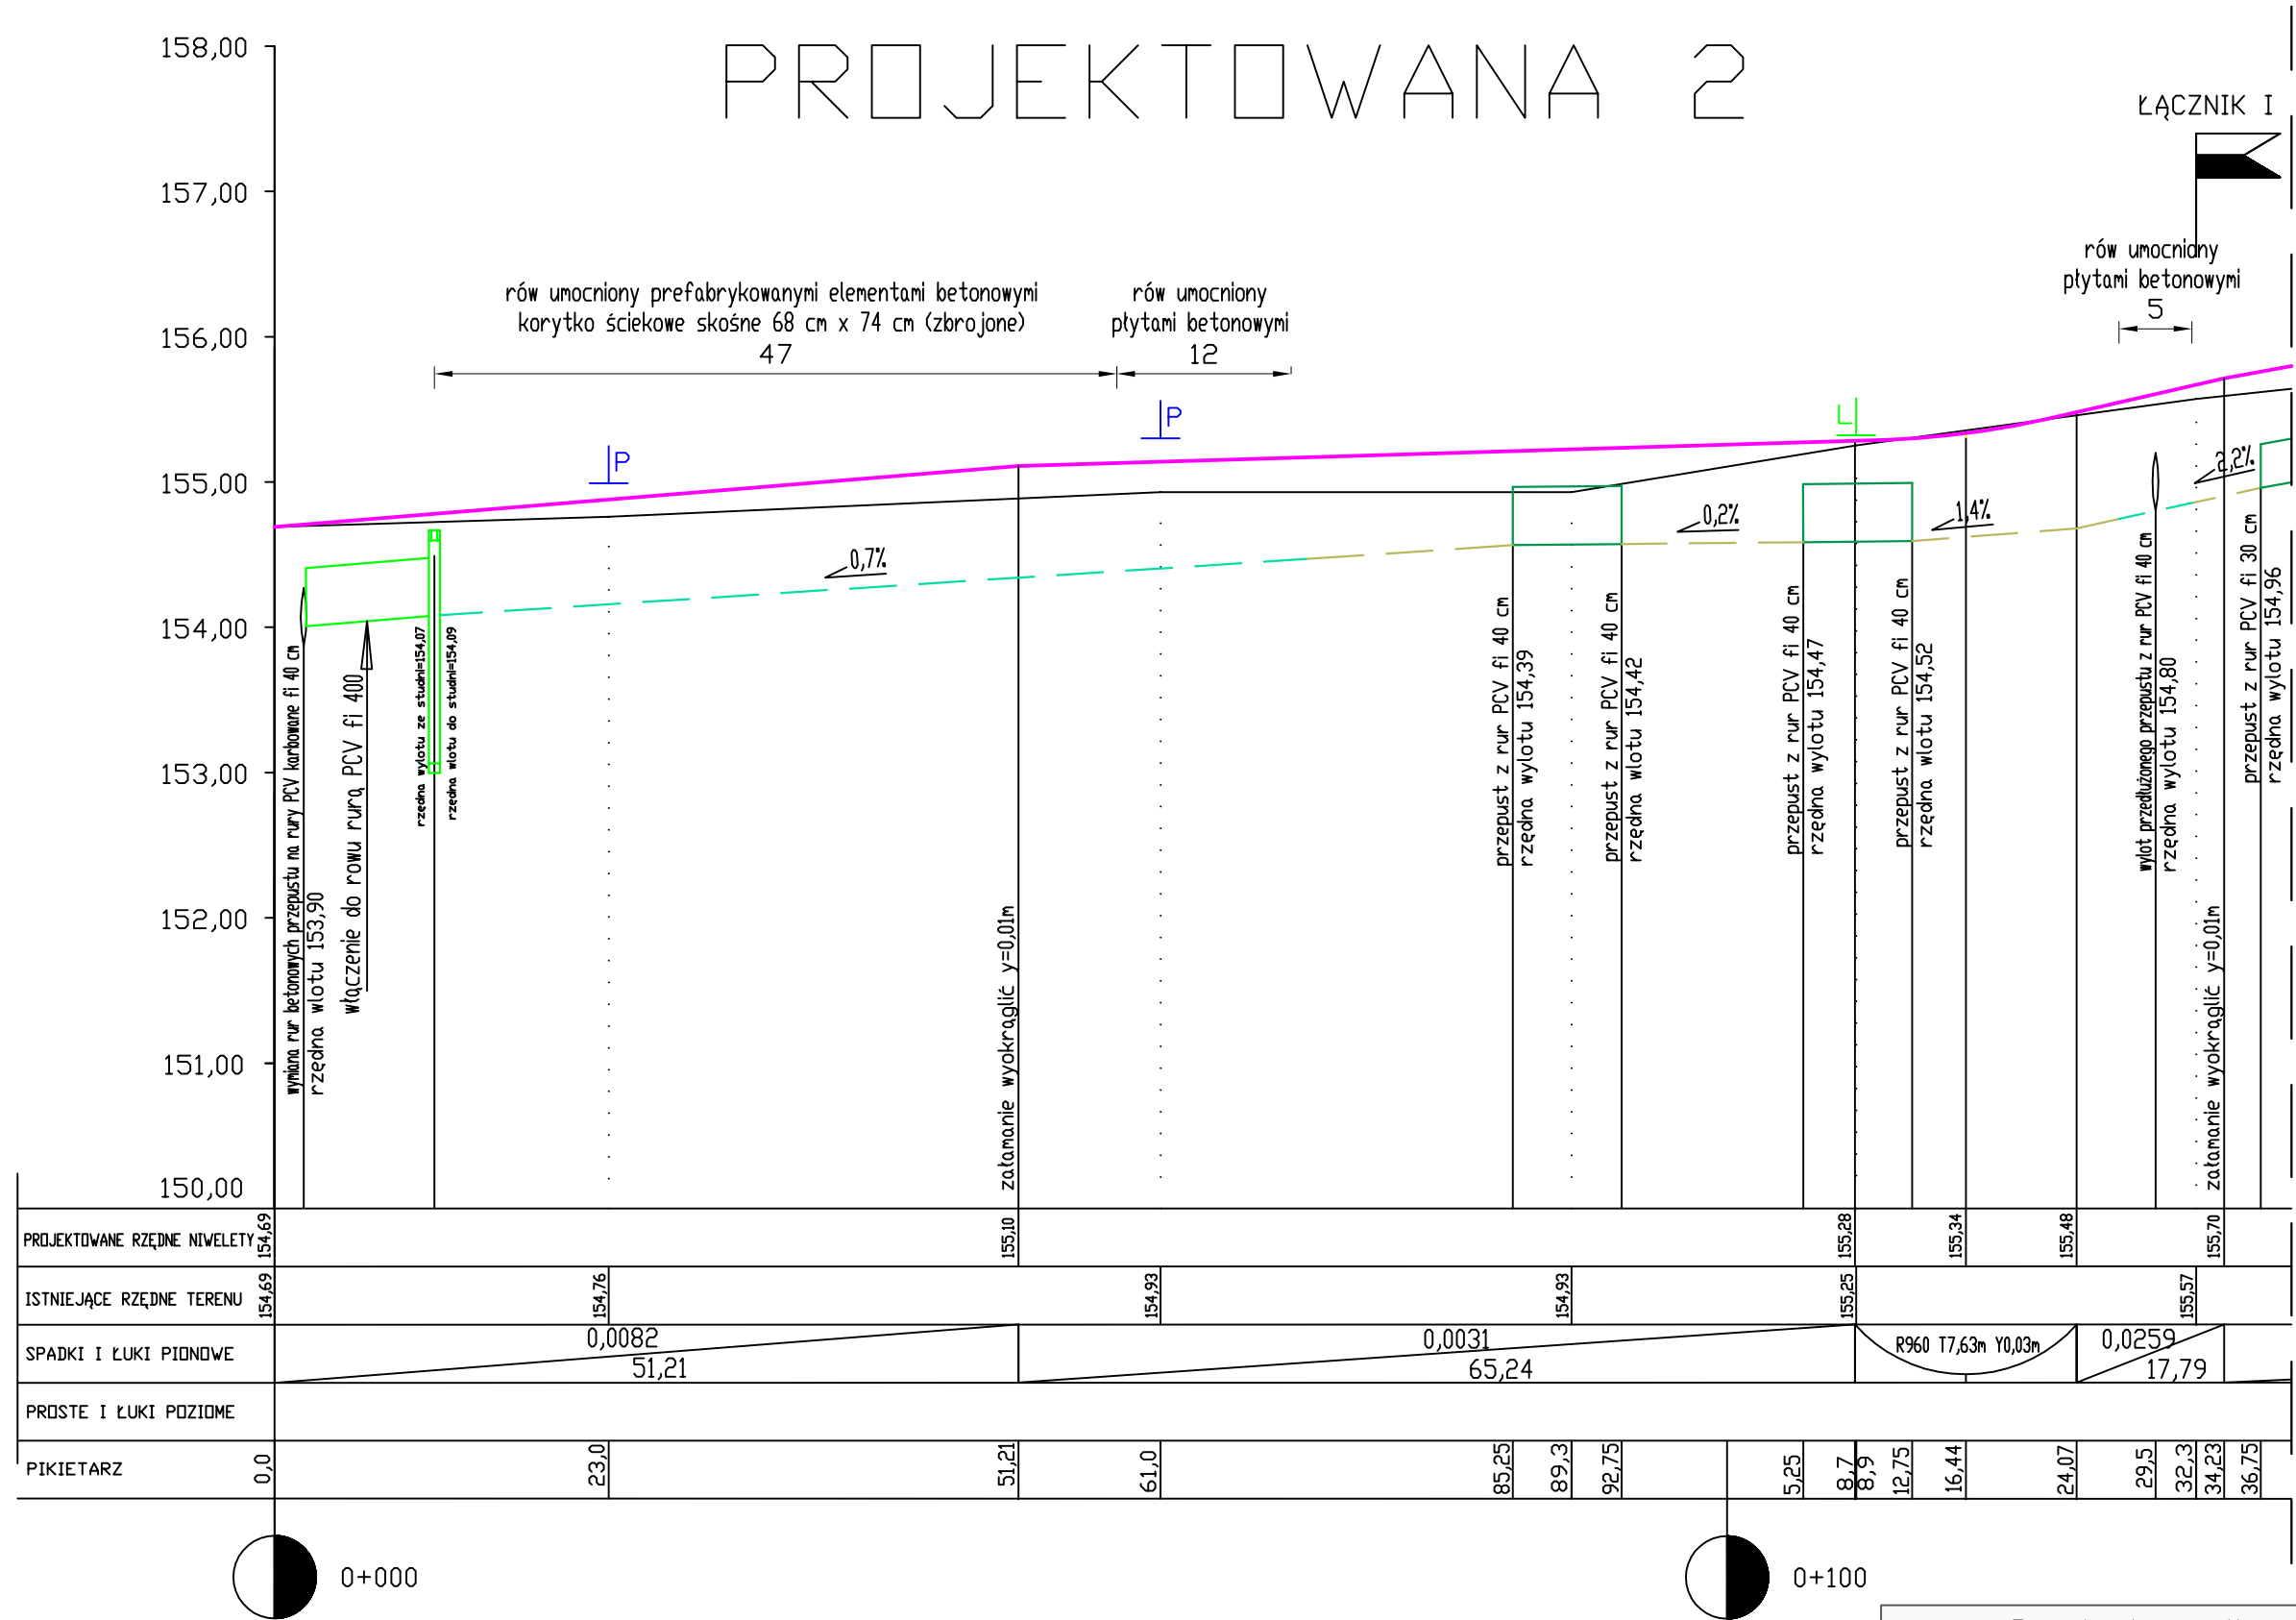

Przebudowa ulic w m.Wolica		
gmina Godziesze		
PRZEKRÓJ PODŁUŻNY ODCINKA PROJEKTOWANEJ II		
Adres:	m. Wolica gmina Godziesze	Rys. nr 2b
Inwestor	Urząd Gminy Godziesze Wielkie ul.11 listopada 10 62-870 Godziesze	Skala 1:50:500
Projektował: inż. Karol Galant upr. nr WKP/0315/ZOOD/11		
Sprawdził: mgr inż. Jan Tomankiewicz upr. nr BN-10.9/78/81		
wrzesień 2013		