
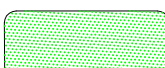
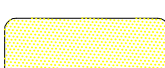



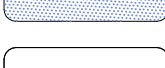
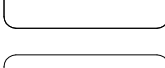


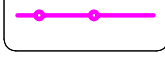

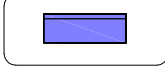



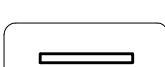
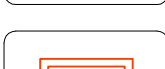
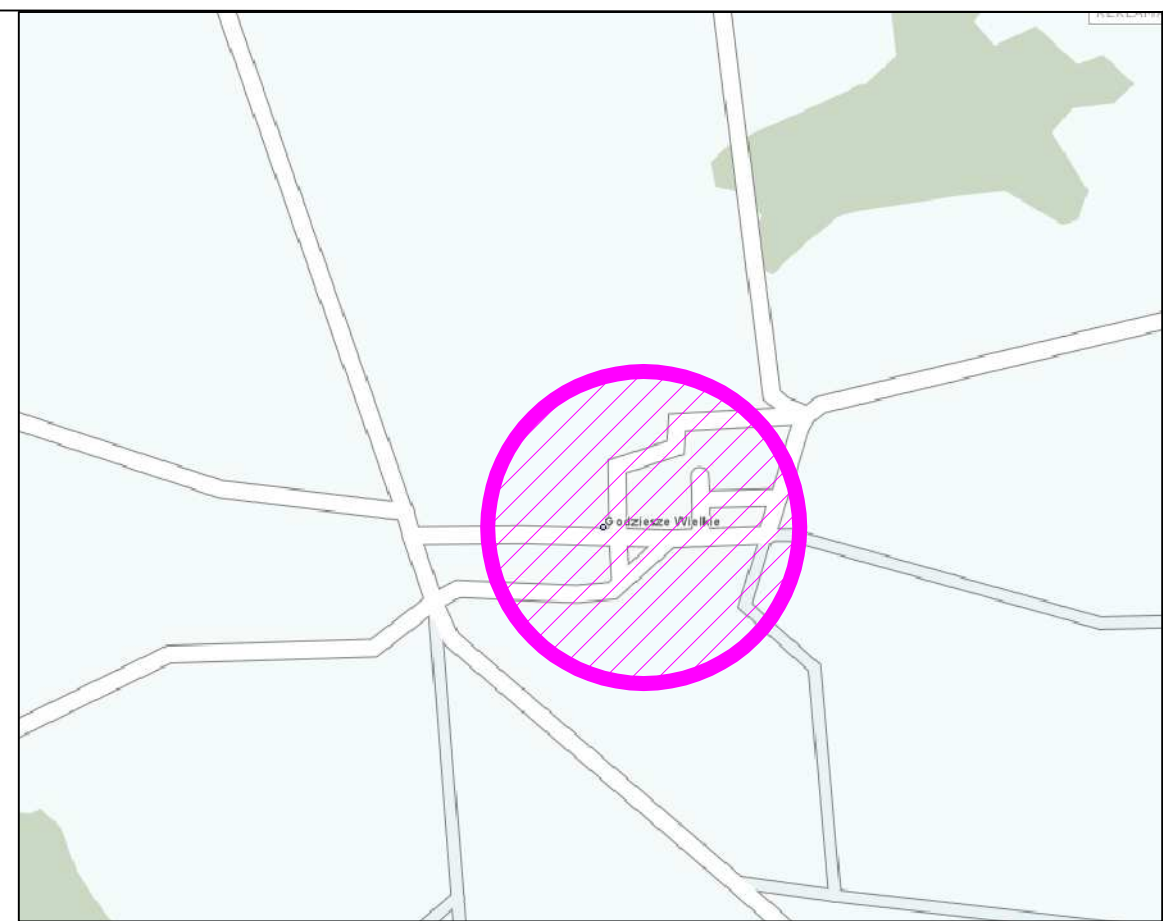



LEGENDA

-  rozbiórka istniejącej nawierzchni bitumicznej
-  istniejąca zieleń
-  istniejący chodnik z płyt betonowych 35x35
-  istniejący piasek
-  istniejący żużel
-  istniejący beton
-  istniejący krawężnik 15x30x100
-  istniejące obrzeże betonowe 6x20x100cm
-  proj. obrzeże betonowe 6x20x100cm
-  istniejące ogrodzenie
-  istn. ogrodzenie - siatka z drutu ocynkowanego w otulinie PCV 1,8/2,8 oczko:50x50mm,h=1,2m
-  istniejące ławki
-  istniejące studzienki
-  istniejący maszt drewniany
-  istniejące opony
-  istniejąca bramka
-  istniejący murek
-  istniejące granice ewidencyjne




| | | | |
|---------|-----------------|------|-----------------|
| | | | |
| Rewizja | Typ modyfikacji | Data | Imię i nazwisko |

Inwestor / Zamawiający



Gmina Godziesze Wielkie
ul. 11 Listopada 10
62-872 Godziesze Wielkie

Jednostka projektowa



Przedsiębiorstwo Robót Inżynieryjnych
Zakład Usług Projektowo-Konsultingowych
Okrzyce 7 63 - 630 Rychtal
tel. 501 592 890, 509 872 050, 793 390 542 tel/fax. 0-62 78 167 01

| | |
|------------------------------|---|
| Stadium Projekt Budowlany | Zadanie Wykonanie utwardzenia terenu przy Zespole Szkół nr 1 związanych z nauką uczniów zasad ruchu drogowego |
|------------------------------|---|

| | |
|--------------------------|--------------------------------------|
| Branża Roboty drogowe | Temat opracowania PROJEKT DROGOWY |
| Kod CPV 45233120-6 | Tytuł rysunku INWENTARYZACJA |

| | | | | | |
|--------------|-------------------------|------------------|--------|-------------------------------|---------|
| Stanowisko | Imię i nazwisko | Nr upraw. | Podpis | Skala | 1:1000 |
| Projektant | mgr inż. Sławomir Suski | WRR-I-7131-38/02 | | Data opracowania 10.2009r. | |
| Opracowała | inż. Natalia Zataj | - | | Nr rys. 6 | Nr egz. |
| Opracowała | mgr inż. Joanna Małecka | - | | | |
| Sprawdzający | inż. Mariusz Walczak | KUP/0048/POOD/06 | | | |