


# PLAN AGLOMERACJI KALISZ

MAPA W SKALI 1: 25 000

1 \_\_\_\_\_ 2km

WCHODZĄCEJ  
W CZĘŚĆ GMINY GODZIESZE WIELKIE

Załącznik do rozporządzenia Wojewody Wielkopolskiego  
Nr 150/06 poz. 2738 z dnia 23.06.2006 r.  
Rys. 1.2

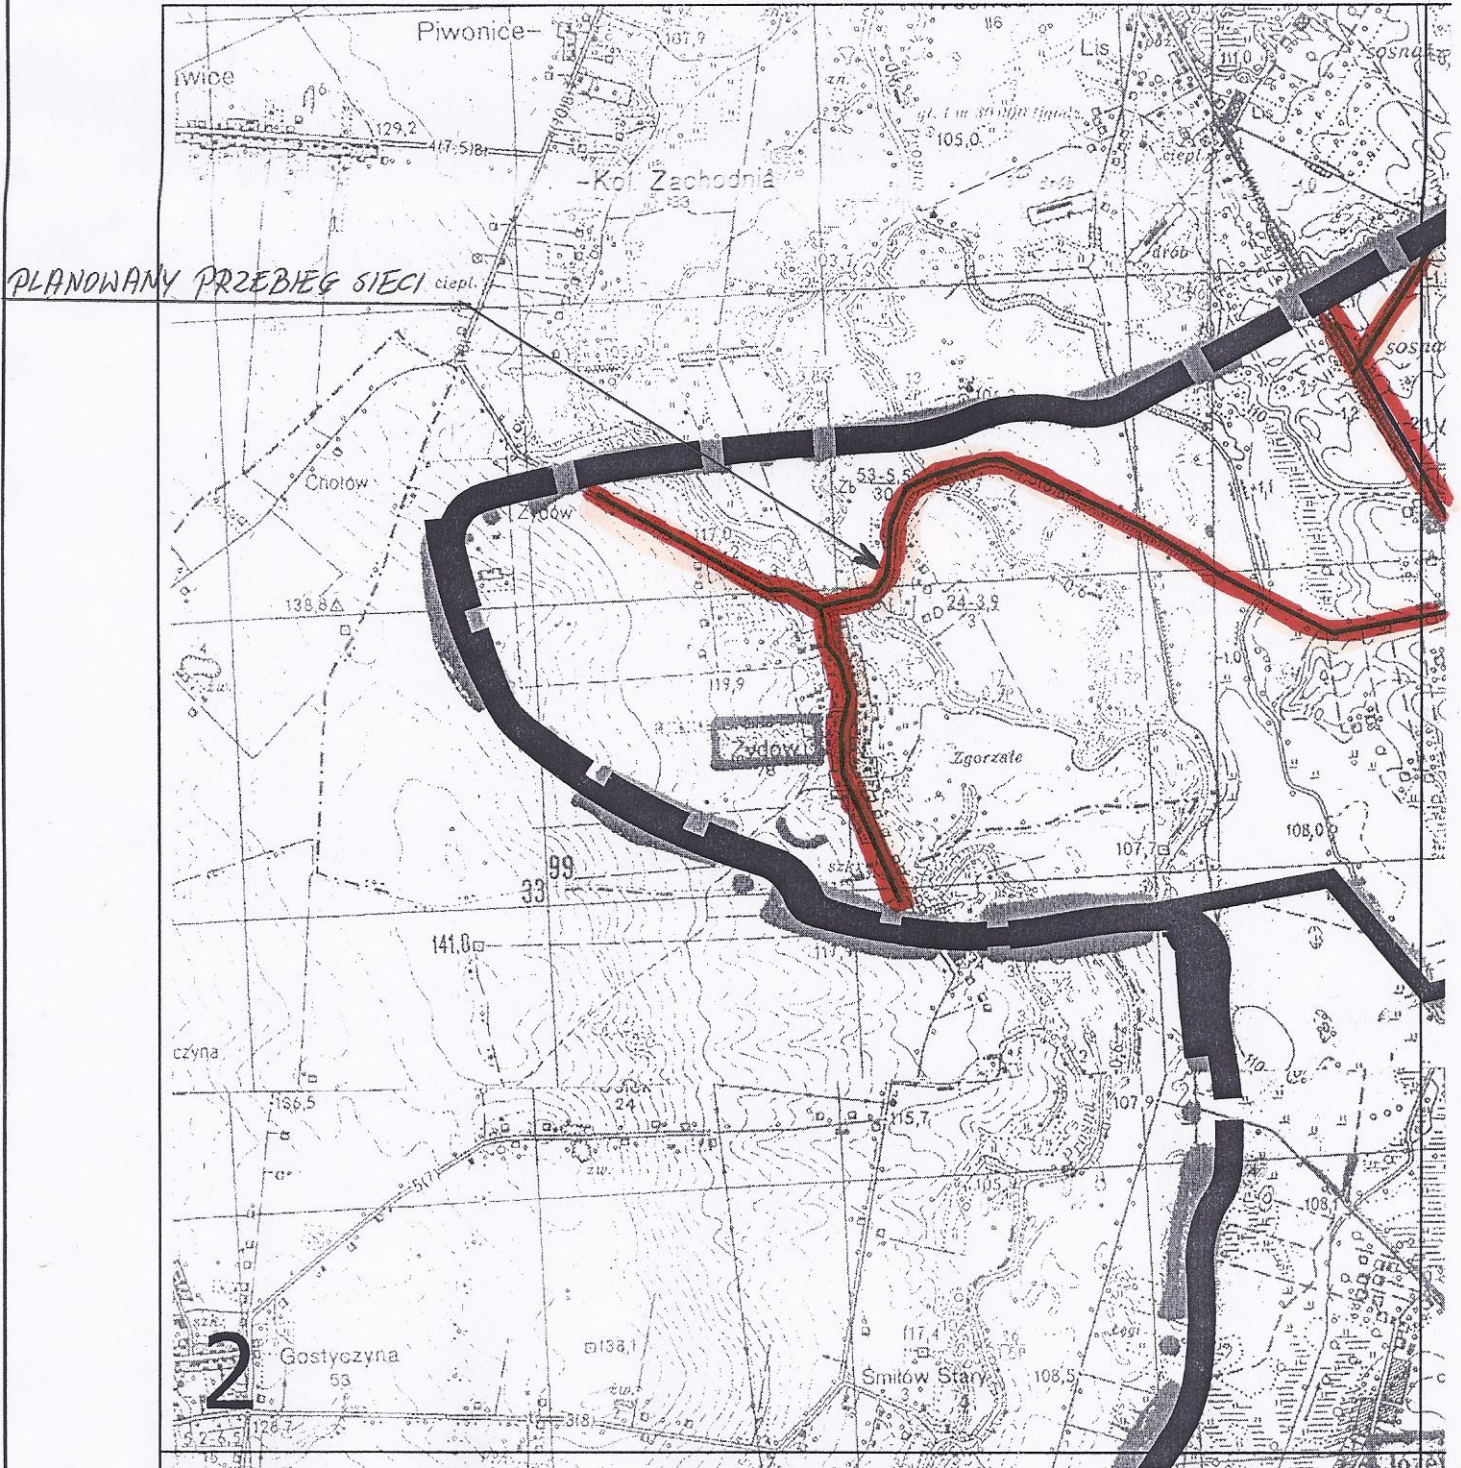

# PLAN AGLOMERACJI KALISZ

WCHODZĄCEJ  
W CZĘŚĆ GMINY GODZIESZE WIELKIE

MAPA W SKALI 1: 25 000

1 2km

Załącznik do rozporządzenia Wojewody Wielkopolskiego  
Nr 150/06 poz. 2738 z dnia 23.06.2006 r.

Rys. 1.3

