



# PRZEKROJE NORMALNE

I-I

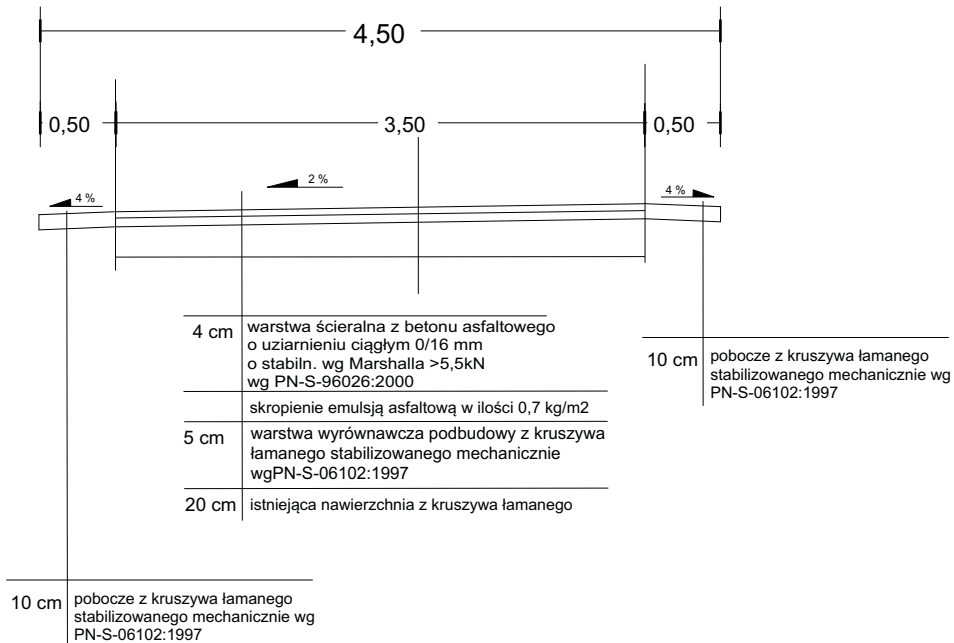

II-II

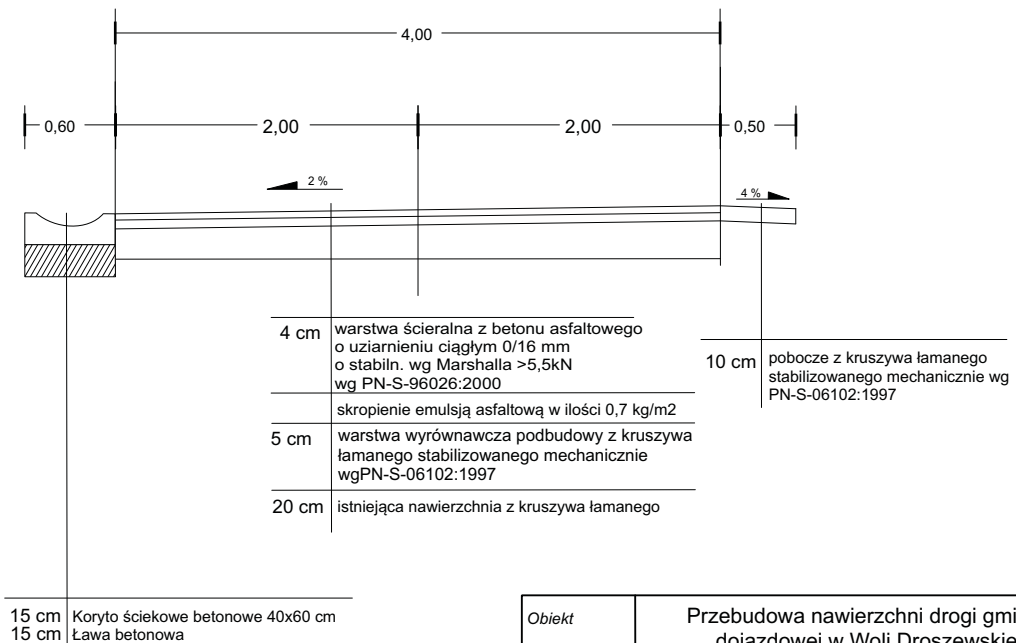

Obiekt	Przebudowa nawierzchni drogi gminnej dojazdowej w Woli Droszewskiej	
Temat rysunku	<b>Przekroje normalne</b>	skala 1:50
Inwestor	Gmina Godziesze Wielkie	branża drogowa
Projektował	mgr inż. Andrzej Leki	data 05.2012
Opracował	inż. Wojciech Grygielski	nr rys. <b>4</b>
Opracował	inż. Szymon Szydłowski	