


Od km 0+000 do km 0+350

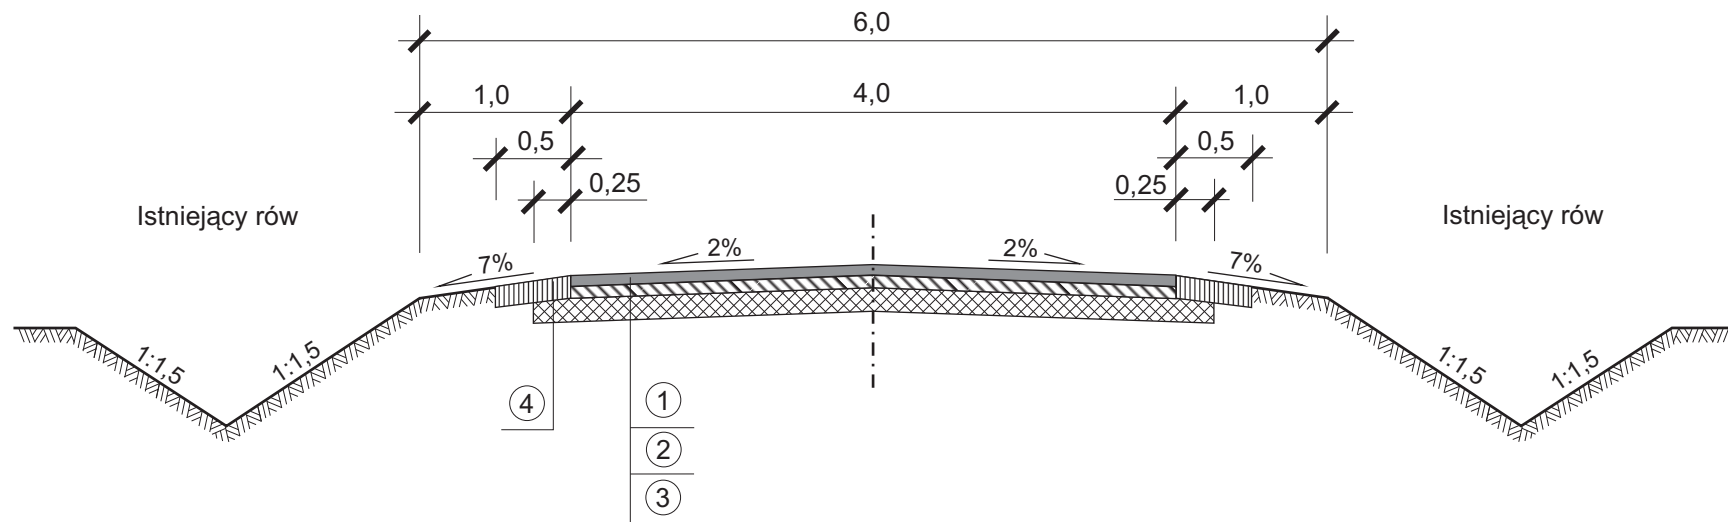

OZNACZENIA

- ① Nawierzchnia z mieszanki mineralno - asfaltowej, dla KR1-KR2 o gr. 4 cm
- ② Górna podbudowa z kruszywa łamanego twardego o gr. 5 cm
- ③ Dolna podbudowa z kruszywa łamanego twardego o gr. 10 cm
- ④ Umocnione pobocze z kruszywa łamanego twardego o gr. 10 cm

PRZEKRÓJ NORMALNY	
Temat :	Przebudowa drogi nr 4632P w m. Nowa Kakawa, gm. Godziesze Wielkie
Inwestor :	Gmina Godziesze Wielkie
Projektował :	<i>Wiktor Piętka</i>
	Branża: drogowa Data : 03.2013r.
Wykonał :	
	Skala : 1:50 Nr rys.