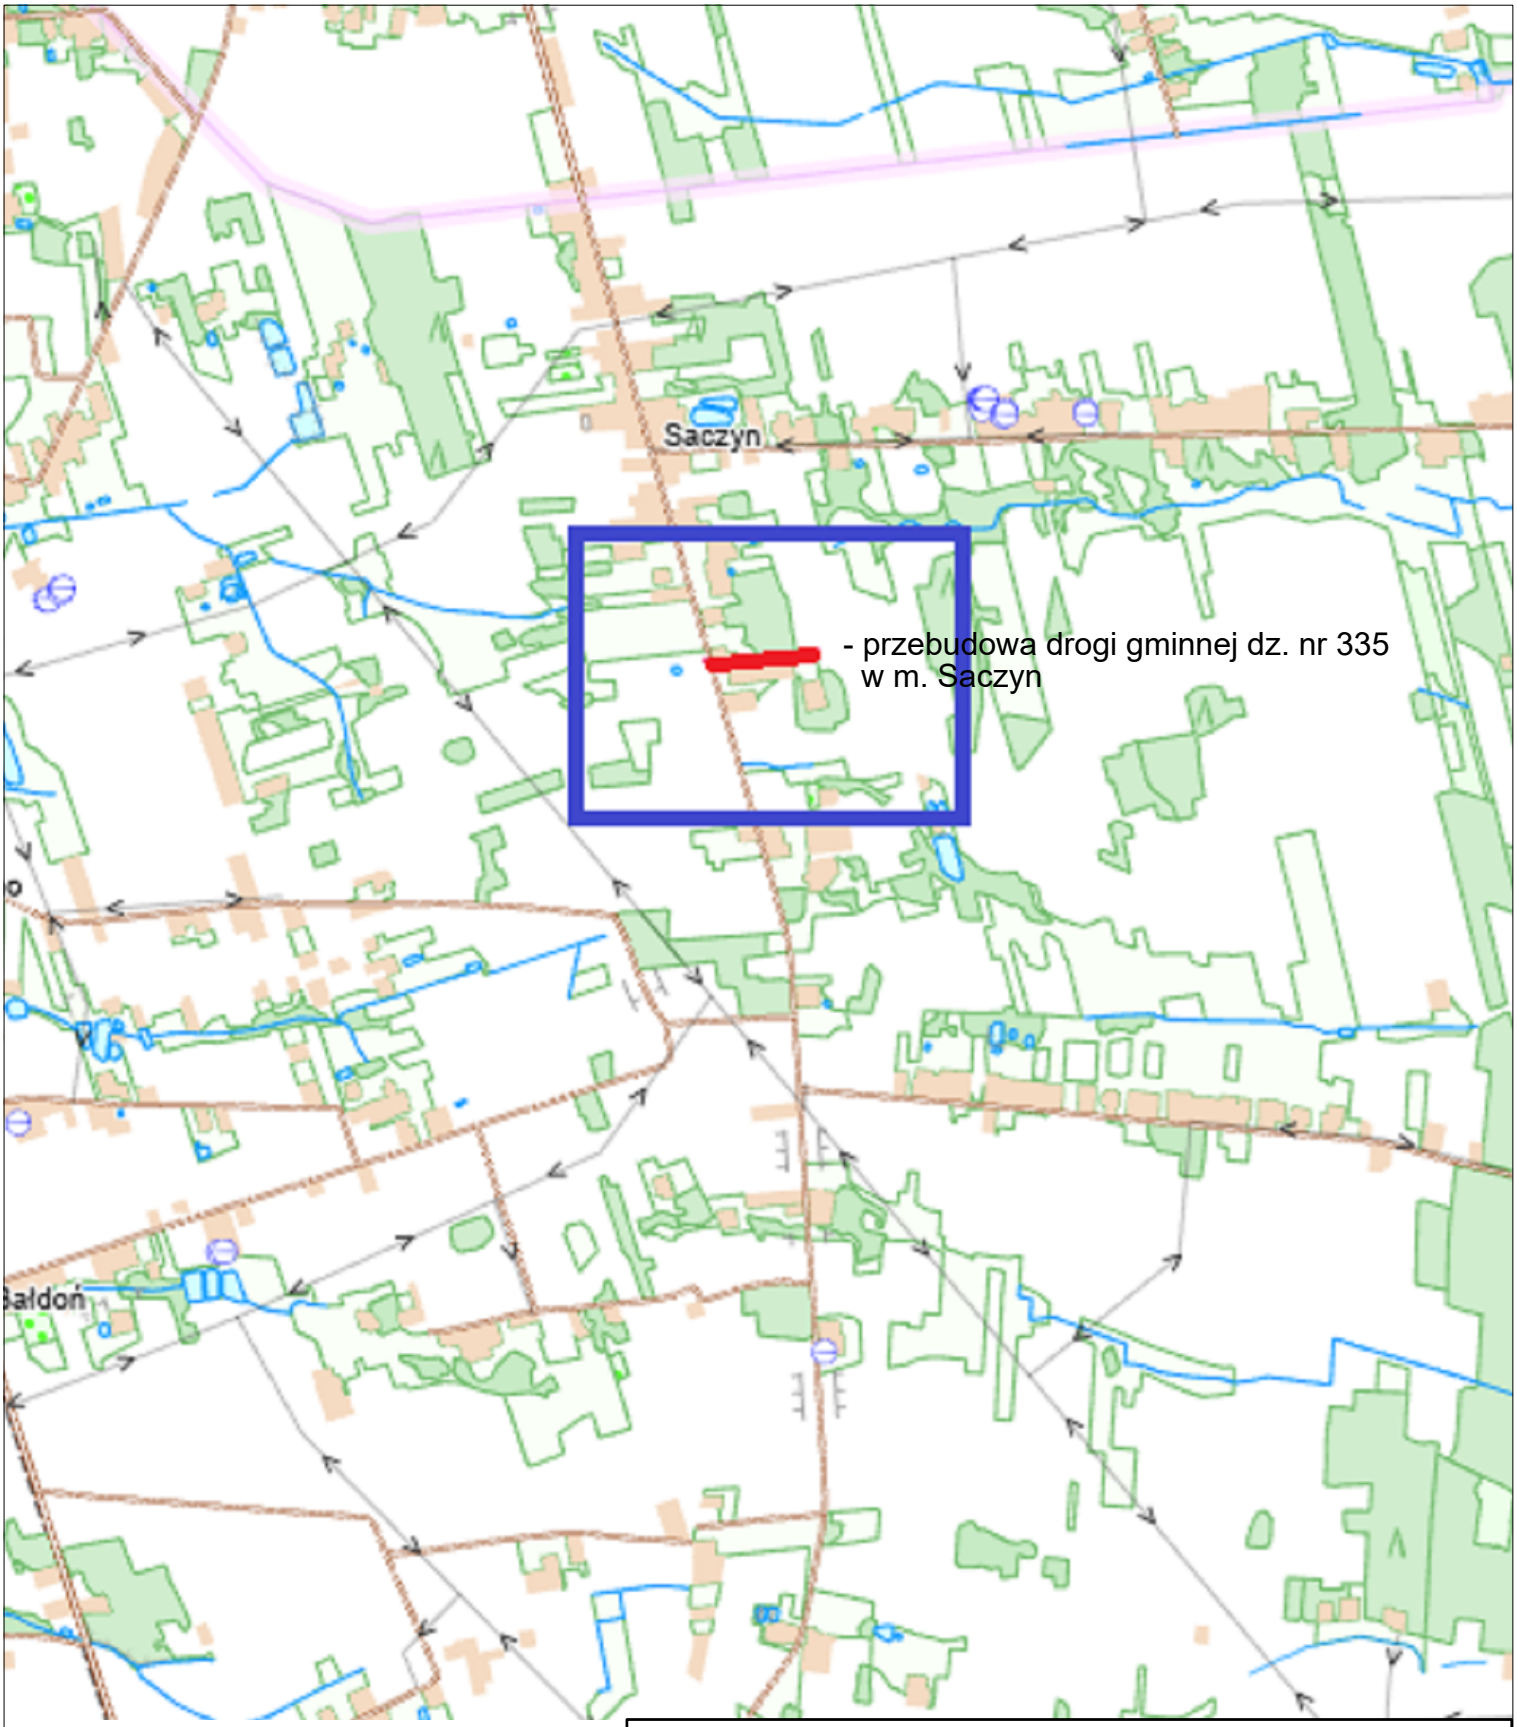


Obiekt:
Przebudowa drogi wewnętrznej działka nr 335 w m. Saczyn

Rysunek: Plan orientacyjny				**NR** 1
	IMIĘ I NAZWISKO	NR UPRAW.	DATA	PODPIS
Projektował	Wiktor Piętka	230/66	2026	
Sprawdził	mgr inż. Przemysław Kaczorowski	WKP/0093/POOD/26 spec. drogowa	2026	
BRANŻA Drogowa	STADIUM bud./wyk.	ROK OPRACOWANIA 2026	NR UMOWY	SKALA 1:25000