



PRZEKRÓJ C-C

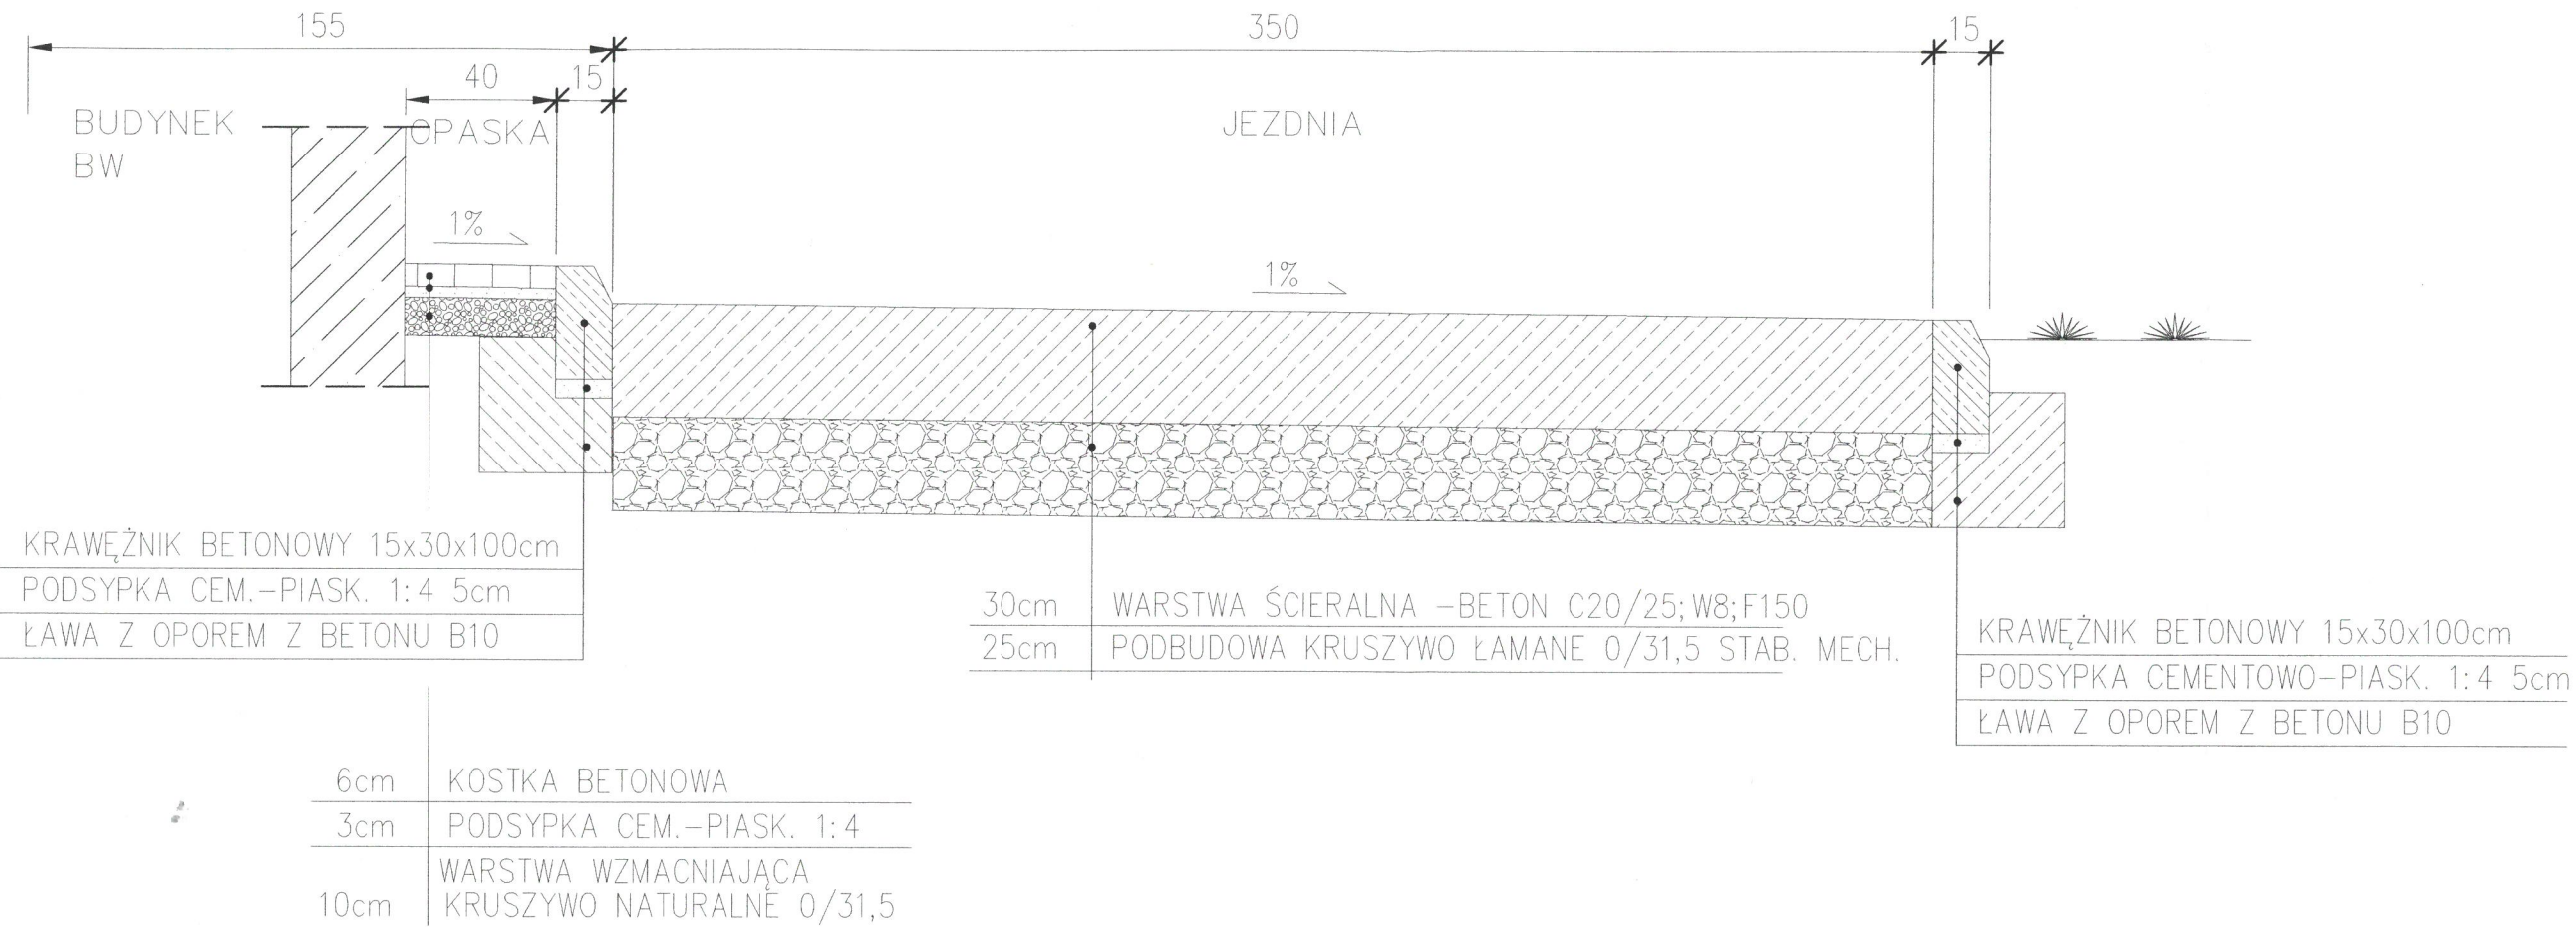

PRZEKRÓJ D-D

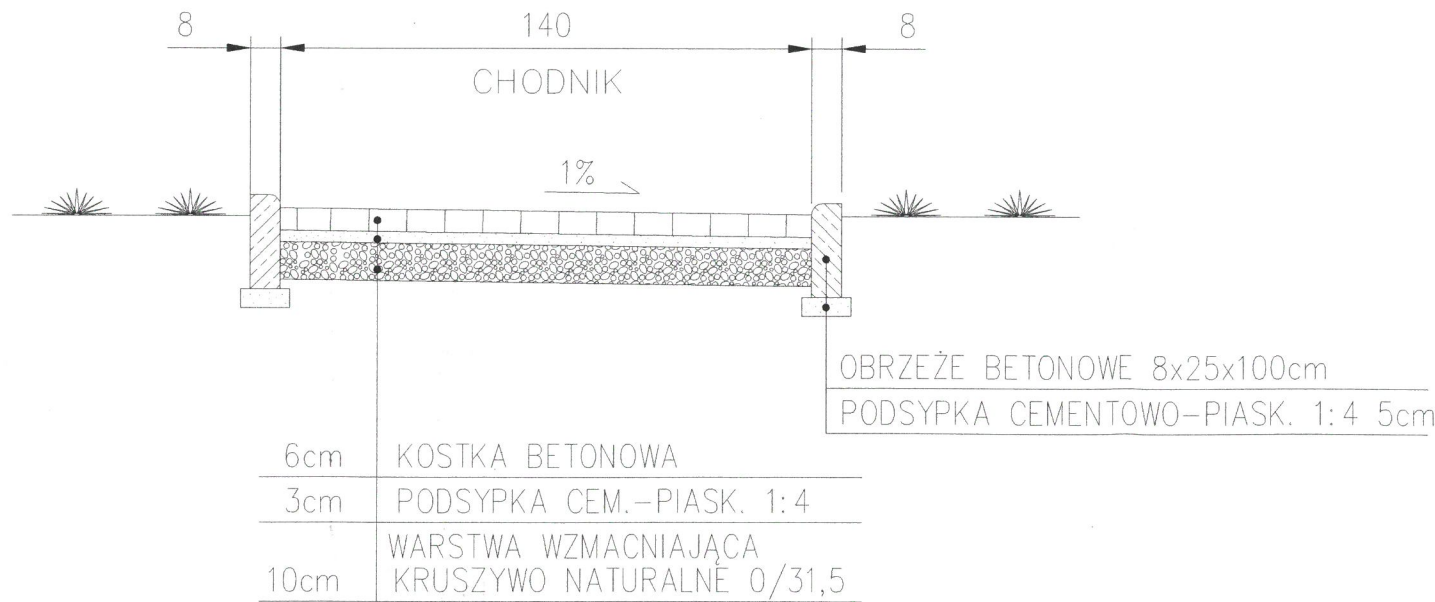

PRACOWNIA PROJEKTOWA			
Branża: Instalacje sanitarne		SIĘCI I INSTALACJI SANITARNYCH	
Stadium: Projekt budowlany		Obiekt: MODERNIZACJA I ROZBUDOWA OCZYSZCZALNI ŚCIEKÓW W MIEJSCOWOŚCI GODZIESZE MAŁE	
Opracował: mgr inż. W. Knop	Podpis:	Investor: Gmina Godziesze Wielkie ul. 11 Listopada 10 62-872 Godziesze Małe	Data: 08.2017r.
Projektował: mgr inż. A. Lisiecki Nr BN-10.3/40/82, WKPA/S/2838/01	Podpis:	Femat rysunku: Drogi i chodniki - przekroje konstrukcyjne C-C; D-D	Skala: 1:20
Sprawdził: mgr inż. S. Lisiecki Nr 7131-7132/172/PW/2002, WKPA/S/00101/03	Podpis:		Nr rys. 5