MAPA DO CELÓW PROJEKTOWYCH

Oznaczenie kancelaryjne zgłoszenia pracy geodezyjnej	GK.6640.795.2016
Nazwa miejscowości	Godziesze Małe
Identyfikator i nazwa jednostki ewidencyjnej	300704_2 Godziesze Wielkie
Identyfikator i nazwa obrębu ewidencyjnego	0004 – Godziesze Małe
Skala mapy	1:500
Sekcja mapy zasadniczej	6.160.22.07.1.3
Nazwa układu współrzędnych prostokątnych płaskich	2000 strefa 6
Nazwa układu wysokości	Kronsztadt 86
Oznaczenie granic obszaru, który był przedmiotem aktualizacji	
Informacje o służebnościach gruntowych mających wpływ na zagospodarowanie gruntów, zlokalizowanych w granicach projektowanej inwestycji	Mapę wykonano bez ustalenia służebności
Data opracowania mapy	28.11.2016 r

Usługi Geodezyjne
„Geo-Mar" Marek Pejaś
ul. Lawendowa 14, 62-874 Brzeziny
NIP 9680083603
REGON 251292614
tel. 606 370 231

Geodeta
inż. Marek Pejaś
Uprawn. GUGiK nr 16788

imię i nazwisko lub nazwa podmiotu

podpis osoby reprezentującej podmiot

Marek Pejaś, nr upr. 16788

Geodeta
inż. Marek Pejaś
Uprawn. GUGiK nr 16788

imię i nazwisko geodety uprawnionego

nr uprawnień i podpis geodety

Poświadcza się, że niniejszy dokument został opracowany w wyniku prac geodezyjnych i kartograficznych, których rezultaty zawiera operat techniczny wpisany do ewidencji materiałów państwowego zasobu geodezyjnego i kartograficznego

Organ prowadzący państwowy zasób geodezyjny i kartograficzny	STAROSTA KALISKI
Identyfikator ewidencyjny materiału zasobu – operatu technicznego	P.3007.2016.3332
Data wpisania operatu technicznego do ewidencji materiałów zasobu	12 GRU. 2016
Imię, nazwisko i podpis osoby reprezentującej organ	z up. Starosty mgr inż. Bartłomiej Niewiadomski KIEROWNIK ODDZIAŁU POWIATOWY OŚRODEK DOKUMENTACJI GEODEZYJNEJ I KARTOGRAFICZNEJ

Znaki geodezyjne urządzenia zabezpieczające te znaki oraz osnowy triangulacyjne podlegają ochronie

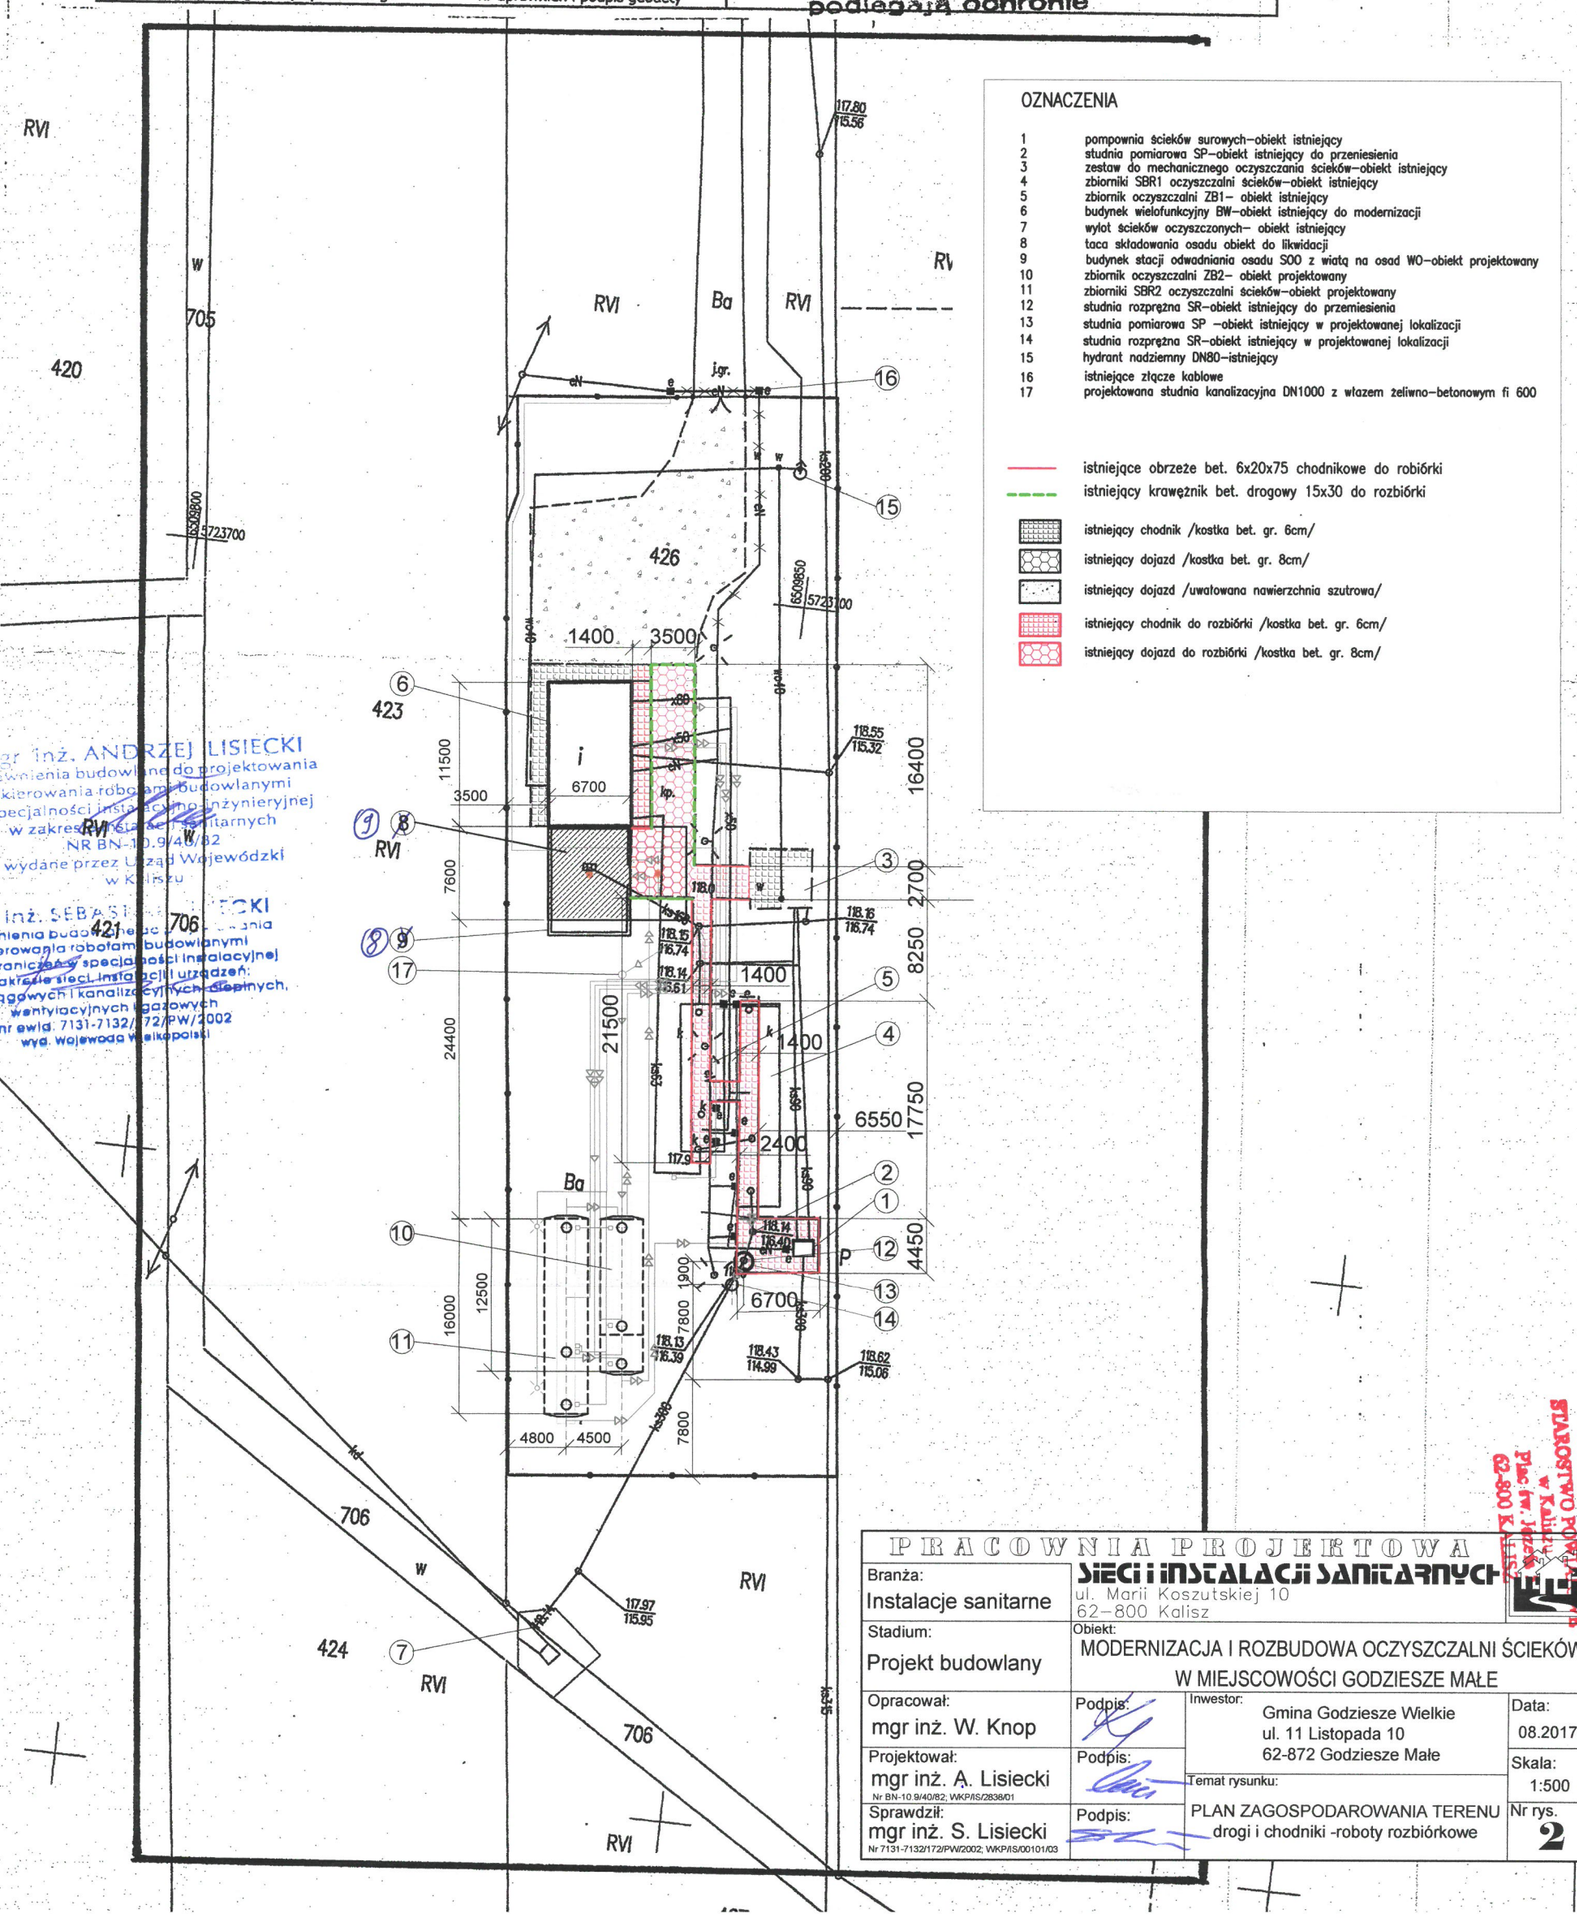

OZNACZENIA

1 pompownia ścieków surowych–obiekt istniejący
2 studnia pomiarowa SP–obiekt istniejący do przeniesienia
3 zestaw do mechanicznego oczyszczania ścieków–obiekt istniejący
4 zbiorniki SBR1 oczyszczalni ścieków–obiekt istniejący
5 zbiornik oczyszczalni ZB1– obiekt istniejący
6 budynek wielofunkcyjny BW–obiekt istniejący do modernizacji
7 wylot ścieków oczyszczonych– obiekt istniejący
8 taca składowania osadu obiekt do likwidacji
9 budynek stacji odwadniania osadu SOO z wiatą na osad WO–obiekt projektowany
10 zbiornik oczyszczalni ZB2– obiekt projektowany
11 zbiorniki SBR2 oczyszczalni ścieków–obiekt projektowany
12 studnia rozprężna SR–obiekt istniejący do przeniesienia
13 studnia pomiarowa SP –obiekt istniejący w projektowanej lokalizacji
14 studnia rozprężna SR–obiekt istniejący w projektowanej lokalizacji
15 hydrant nadziemny DN80–istniejący
16 istniejące złącze kablowe
17 projektowana studnia kanalizacyjna DN1000 z włazem żeliwno–betonowym fi 600

istniejące obrzeże bet. 6x20x75 chodnikowe do robiórki
istniejący krawężnik bet. drogowy 15x30 do rozbiórki
istniejący chodnik /kostka bet. gr. 6cm/
istniejący dojazd /kostka bet. gr. 8cm/
istniejący dojazd /uwałowana nawierzchnia szutrowa/
istniejący chodnik do rozbiórki /kostka bet. gr. 6cm/
istniejący dojazd do rozbiórki /kostka bet. gr. 8cm/

mgr inż. ANDRZEJ LISIECKI
uprawnienia budowlane do projektowania i kierowania robotami budowlanymi w specjalności instalacyjno-inżynieryjnej w zakresie sieci, instalacji i urządzeń sanitarnych
NR BN-10.9/40/82
wydane przez Urząd Wojewódzki w Kaliszu

mgr inż. SEBASTIAN LISIECKI
Uprawnienia budowlane do projektowania i kierowania robotami budowlanymi bez ograniczeń w specjalności instalacyjnej w zakresie sieci, instalacji i urządzeń: wodociągowych i kanalizacyjnych grawitacyjnych, sanitarnych, wentylacyjnych i gazowych
nr ewid. 7131-7132/172/PW/2002
wyd. Wojewoda Wielkopolski

PRACOWNIA PROJEKTOWA SIECI I INSTALACJI SANITARNYCH
ul. Marii Koszutskiej 10
62-800 Kalisz

Branża: Instalacje sanitarne	Obiekt: MODERNIZACJA I ROZBUDOWA OCZYSZCZALNI ŚCIEKÓW W MIEJSCOWOŚCI GODZIESZE MAŁE		
Stadium: Projekt budowlany			
Opracował: mgr inż. W. Knop	Podpis:	Inwestor: Gmina Godziesze Wielkie ul. 11 Listopada 10 62-872 Godziesze Małe	Data: 08.2017r.
Projektował: mgr inż. A. Lisiecki Nr BN-10.9/40/82; WKP/IS/2838/01	Podpis:	Temat rysunku: PLAN ZAGOSPODAROWANIA TERENU drogi i chodniki -roboty rozbiórkowe	Skala: 1:500
Sprawdził: mgr inż. S. Lisiecki Nr 7131-7132/172/PW/2002; WKP/IS/00101/03	Podpis:		Nr rys. 2

STAROSTWO POWIATOWE 62-800 KALISZ Plac Wolności 6