SCHEMAT MECHANICZNO–BIOLOGICZNEJ OCZYSZCZALNI ŚCIEKÓW O PRZEPUSTOWOŚCI 250m^3/d

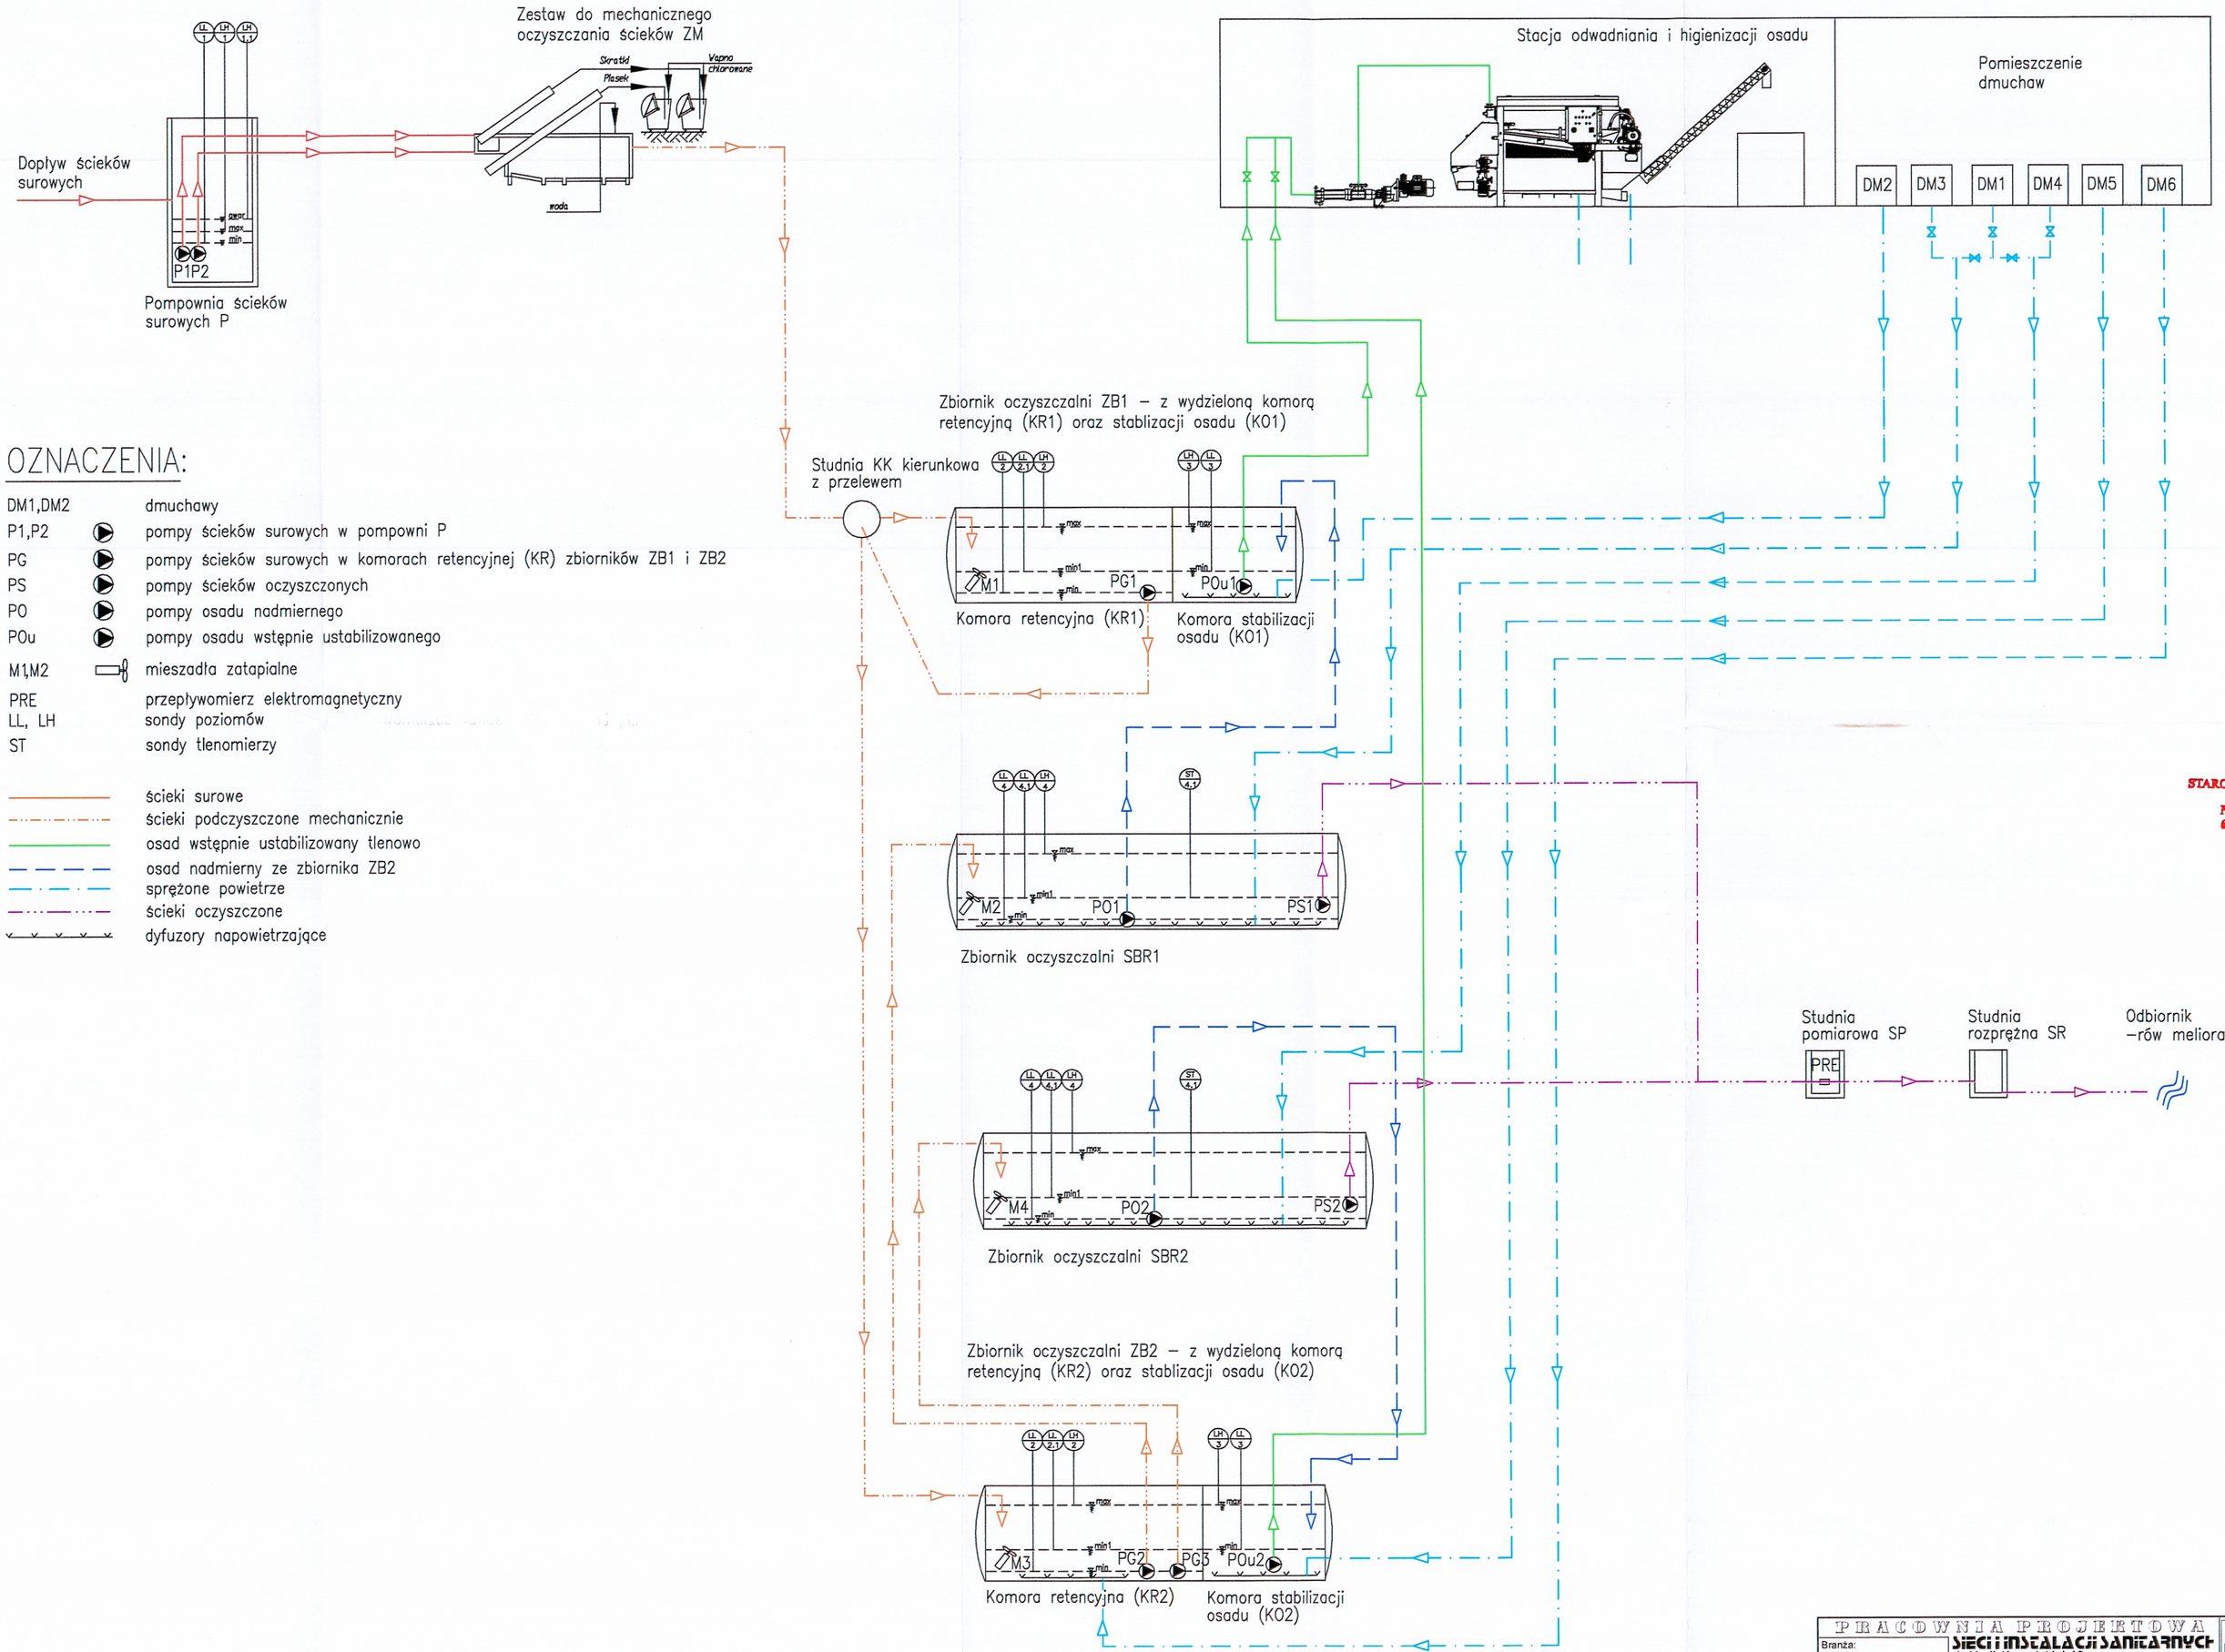

OZNACZENIA:

DM1,DM2		dmuchawy
P1,P2	▶	pompy ścieków surowych w pompowni P
PG	▶	pompy ścieków surowych w komorach retencyjnej (KR) zbiorników ZB1 i ZB2
PS	▶	pompy ścieków oczyszczonych
PO	▶	pompy osadu nadmiernego
POu	▶	pompy osadu wstępnie ustabilizowanego
M1,M2		mieszadła zatapialne
PRE		przepływomierz elektromagnetyczny
LL, LH		sondy poziomów
ST		sondy tlenomierzy

- ścieki surowe
- ścieki podczyszczone mechanicznie
- osad wstępnie ustabilizowany tlenowo
- osad nadmierny ze zbiornika ZB2
- sprężone powietrze
- ścieki oczyszczone
- dyfuzory napowietrzające

STAROSTWO POWIATOWE w Kaliszu Plac św. Józefa 5 62-800 KALISZ

PRACOWNIA PROJEKTOWA SIECI I INSTALACJI SANITARNYCH ul. Marii Koszutskiej 10 62–800 Kalisz			
Branża: Instalacje sanitarne	Obiekt: MODERNIZACJA I ROZBUDOWA OCZYSZCZALNI ŚCIEKÓW W MIEJSCOWOŚCI GODZIESZE MAŁE		
Stadium: Projekt budowlany		Inwestor: Gmina Godziesze Wielkie ul. 11 Listopada 10 62-872 Godziesze Małe	Data: 08.2012r.
Opracował: mgr inż. W. Knop	Podpis:		Skala: -.-
Projektował: mgr inż. A. Lisiecki nr. BN-10/8662/POOM/05	Podpis:	Temat rysunku: SCHEMAT TECHOLOGICZNY OCZYSZCZALNI	Nr rys. II
Sprawdził: mgr inż. S. Lisiecki nr 7121-12/377/POOM/02, WKP/BS/0010/10	Podpis:		