



WIDOK Z GÓRY

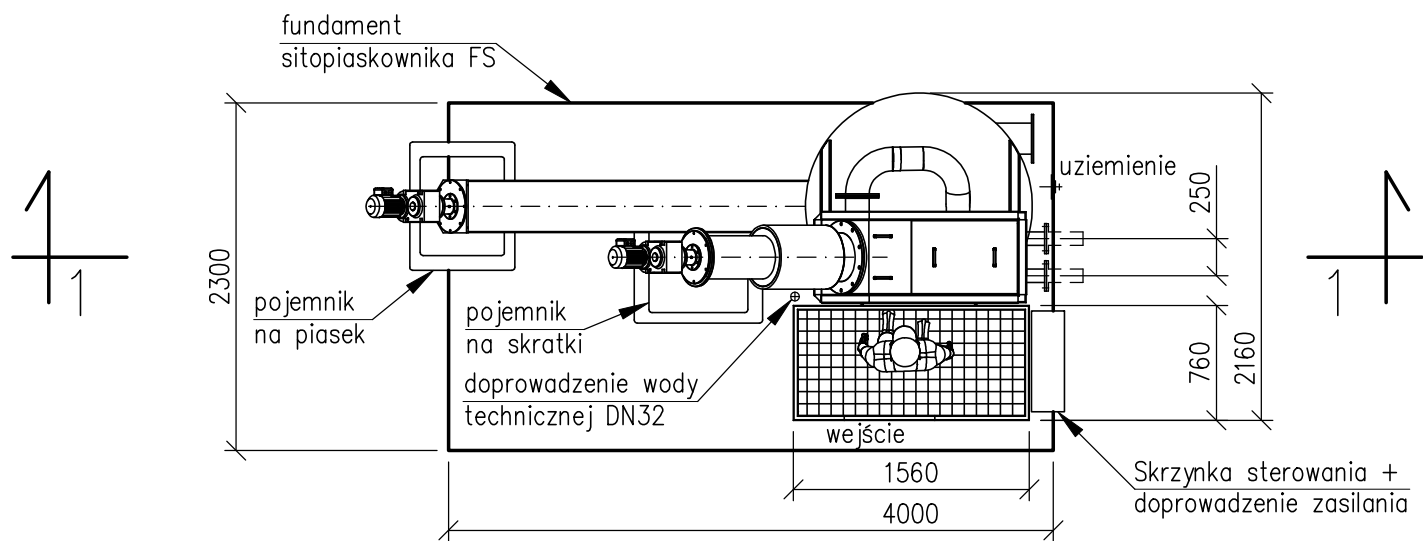

PRZEKRÓJ 1-1

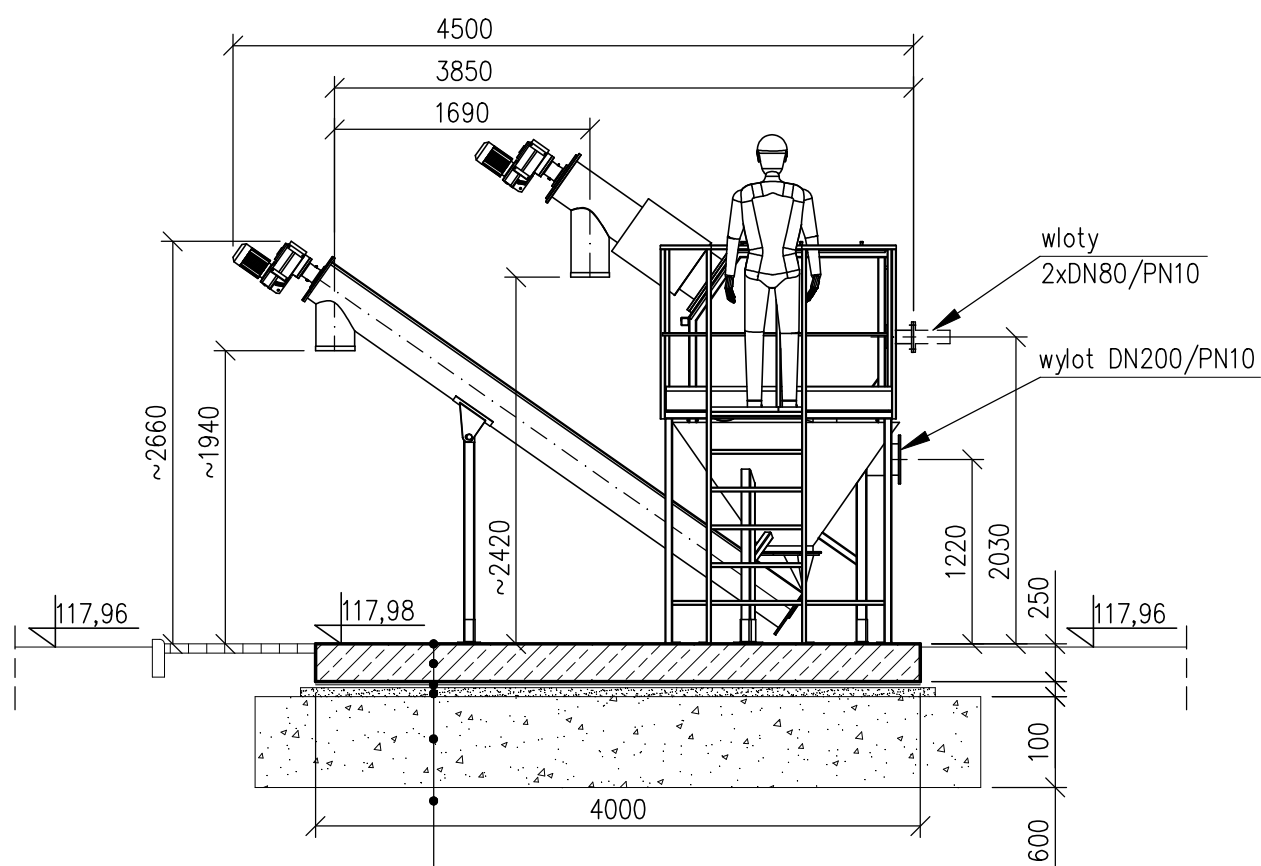

- POLIURETANOWA POWŁOKA OCHRONNA (NP. SIKAFLOOR 363 ELASTIC)
- PŁYTA ŻELBETOWA
- IZOLACJA POZIOMA 2 X FOLIA PVC
- CHUDY BETON
- POSPÓŁKA ZAGĘSZCZONA DO ID=0,7
- GRUNT RODZIMY

PRACOWNIA PROJEKTOWA				
Branża: Instalacje sanitarne		SIECI I INSTALACJI SANITARNE		
Stadium: Projekt budowlano - wykonawczy		ul. Marii Koszutskiej 10 62-800 Kalisz		
Opracował: mgr inż. A. Lisiecki Nr BN-10.9/40/82; WKP/IS/2639/01		Obiekt: OCZYSZCZALNIA ŚCIEKÓW W M-ŚCI GODZIESZE MAŁE GMINA GODZIESZE WIELKIE, POWIAT KALISKI		Data: 07.2012r.
Projektował: mgr inż. S. Lisiecki Nr 7131-7132/172/PW/2002; WKP/IS/00101/03		Podpis:	Investor: Gmina Godziesze Wielkie ul. 11 Listopada 10 62-872 Godziesze Małe	Skala: 1:250
Sprawdził: mgr inż. M. Lisiecka WKP/0091/PWOS/06, WKP/IS/0407/05		Podpis:	Temat rysunku: Stanowisko zestawu do mechanicznego oczyszczania ścieków ZM - rys.zestawczy	Nr rys. 19