


Skala pionowa 1:100
Skala pozioma 1:1000

PP=111,00

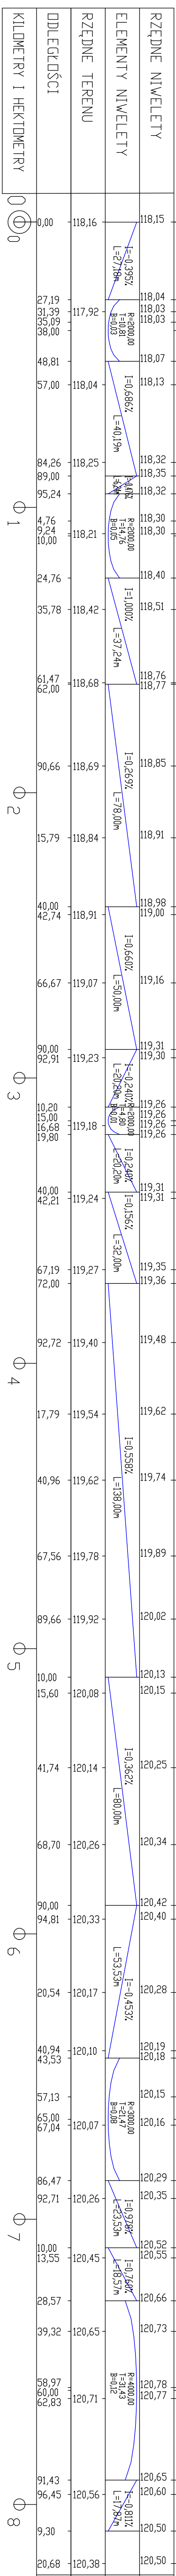

Objekt	Przebudowa drogi gminnej nr 675953P ul. Ostrowska m. Godziesze Male	
Lokalizacja	ul. Ostrowska, m. Godziesze Male	skala 1:100
Temat rysunku	Profil podłużny	skala 1:1000
branża	drogowa	
Investor	Gmina Godziesze Wielkie	data 11.2013
Projektował	mgr inż. Andrzej Lebi	nr rys.
Opracował	inż. Wojciech Grygalski	
Opracował	inż. Szymon Szydowski	
		3