


PRZEKRÓJ NORMALNY

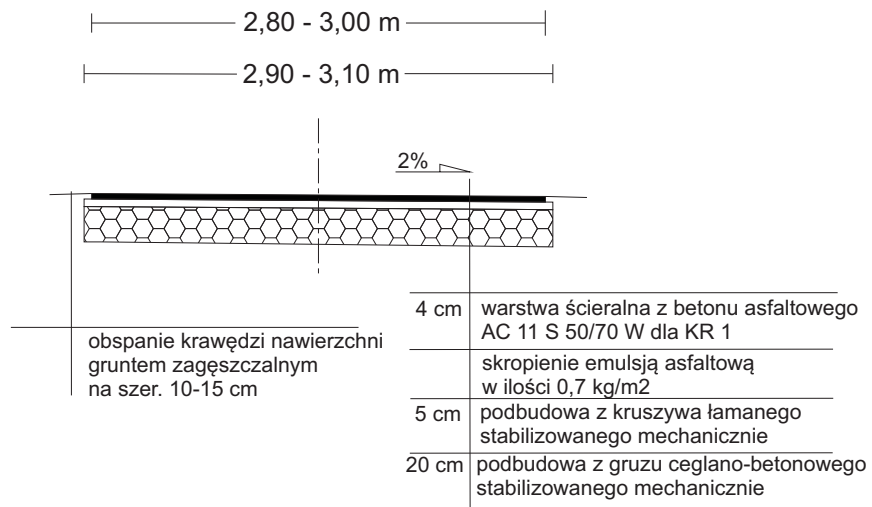

Obiekt	Przebudowa drogi gminnej dojazdowej w Godzieszach Małych	
Lokalizacja	Godziesze Małe dz. nr 1111 i 1112 gmina Godziesze Wielkie	skala 1:50
Temat rysunku	Przekrój normalny	branża drogowa
Inwestor	Gmina Godziesze Wielkie	data 05.2017
Projektował	inż. Arkadiusz Rygas	nr rys. 3
Opracował	inż. Szymon Szydłowski	