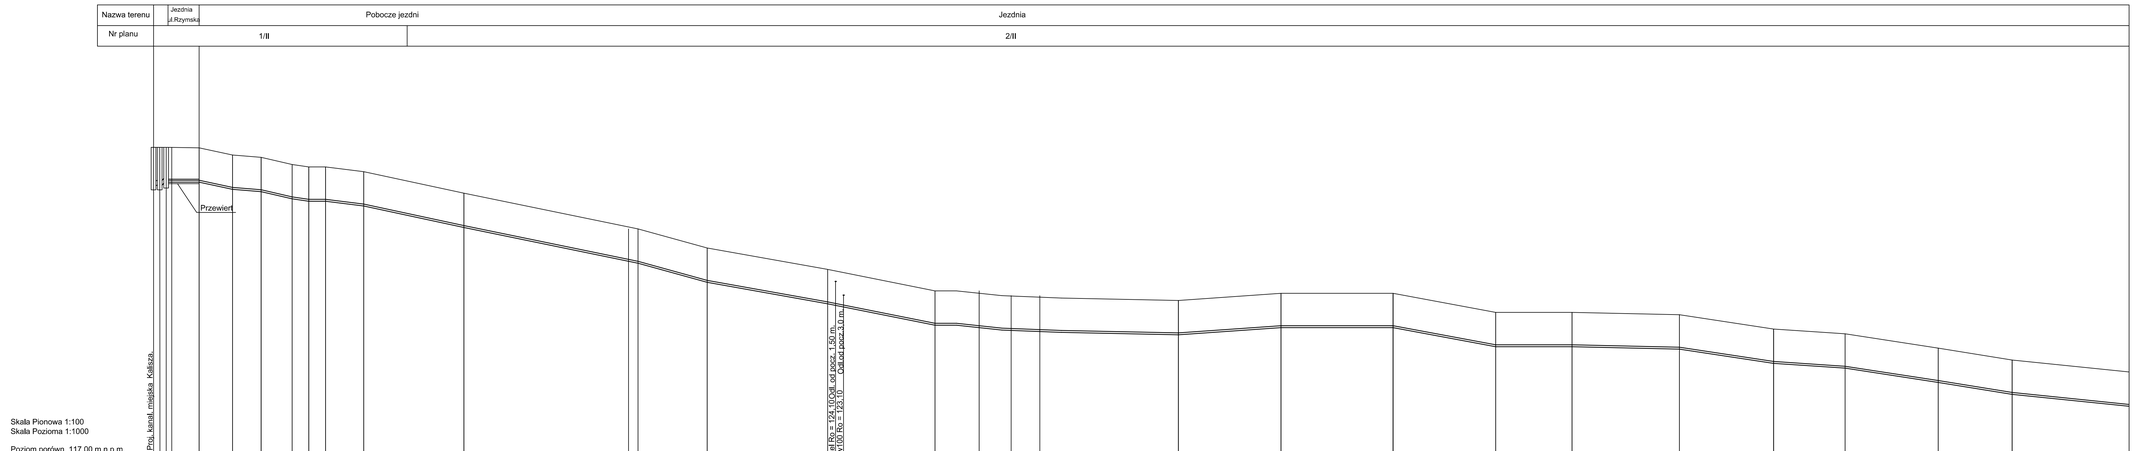

PROFIL KANALIZACJI SANITARNEJ 1:100/1000

EKO-SYSTEM Przedsiębiorstwo Projektowo-Realizacyjne Obiektów Ekologii i Inżynierii Sanitarnej
w Kaliszu ul. Rumińskiego 3
tel./fax.: 062/764-22-46, e-mail: ekosystemkalisz@o2.pl

Stadium	Projekt budowlany Etap 2
Nazwa rysunku	Profile
Inwestycja	Budowa kanalizacji sanitarnej dla wsi Borek, Wólka, Żydów
Inwestor	Gmina Godziesze
Obiekt	pik inwestycji — Skala 1:100/1000
Adres obiektu	Gmina Godziesze- Borek, Wólka, Żydów — Data 12.2012

Autorzy opracowania		Nr uprawnień	Podpis	Nr rys.
Projektował	mgr inż.Józef Grygorowicz	154/72/Pw		16/II
Opracował	mgr inż.Magdalena Łuczak			
Sprawdzający	mgr inż. Jan Lenartowski			