


PRZEKROJE NORMALNE

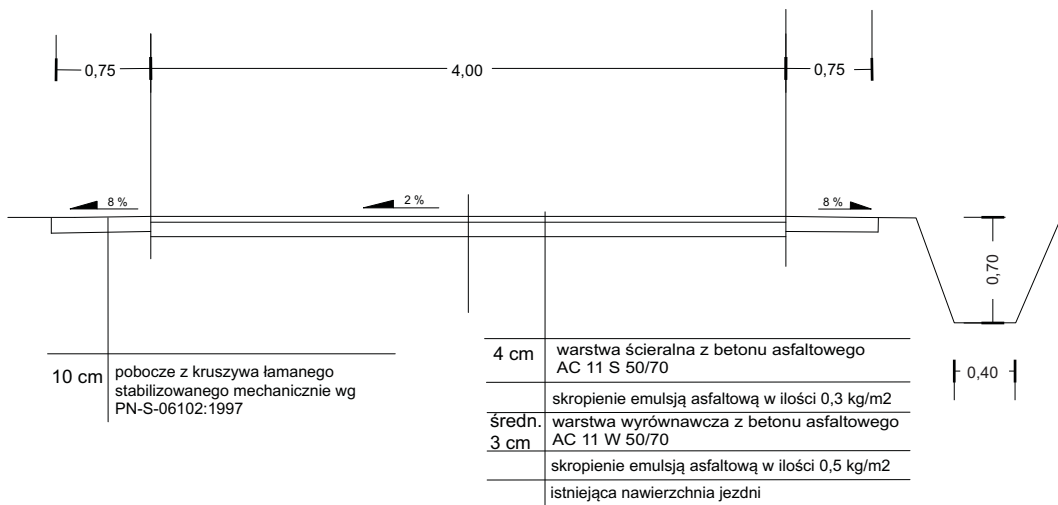

Obiekt	Przebudowa drogi gminnej nr 675904P Godziesze Małe - Kakawa Kolonia	
Lokalizacja	Kakawa Kolonia gmina Godziesze Wielkie	skala 1:50
Temat rysunku	Przekroje normalne Odcinek I	branża drogowa
Inwestor	Gmina Godziesze Wielkie	data 01.2018
Projektował	inż. Arkadiusz Rygas	nr rys. 5.1
Opracował	inż. Wojciech Grygielski	
Opracował	inż. Szymon Szydłowski	