MAPA DO CELÓW PROJEKTOWYCH
ODCINEK 4

Oznaczenie kancelaryjne zgłoszenia pracy geodezyjnej	2352/2012
Nazwa miejscowości	Wolica
Identyfikator jednostki ewidencyjnej	300704_2
Nazwa jednostki ewidencyjnej	Godziesze Wielkie
Identyfikator obrębu ewidencyjnego	0019
Nazwa obrębu ewidencyjnego	Wolica
Skala mapy	1:1000
Sekcje mapy zasadniczej	444.124.192 444.124.194
Nazwa układu współrzędnych prostokątnych płaskich	1965 strefa 4
Nazwa układu wysokości	Kronsztadt 60
Oznaczenie granic obszaru, który był przedmiotem aktualizacji	
Informacje o służebnościach gruntowych mających wpływ na zagospodarowanie gruntów, zlokalizowanych w granicach projektowanej inwestycji	Brak służebności
Data opracowania mapy	28.06.2012r.

"GEODEZJA"
ZAKŁAD USŁUG
RYSZARD PRUCHNIK
62-800 Kalisz, ul. Bol. Pobożnego 9
tel. (062) 766-36-74
NIP 618-100-84-73

imię i nazwisko lub nazwa podmiotu

inż. Tomasz Pruchnik
geodeta uprawniony
Upr. GUGiK Nr 20982

imię i nazwisko geodety uprawnionego

inż. Tomasz Pruchnik
geodeta uprawniony
Upr. GUGiK Nr 20982

podpis osoby reprezentującej podmiot

inż. Tomasz Pruchnik
geodeta uprawniony
Upr. GUGiK Nr 20982

nr uprawnień i podpis geodety

Projektowana sieć gazowa z przyłączami uzgodniona opinią GGO 6630.5.2014r. z dn. 05.02.2015r.

19 LIP 2012
up. Starosty
mgr inż. Bartłomiej Niewiadomski
KIEROWNIK ODDZIAŁU
POWIATOWY OŚRODEK DOKUMENTACJI GEODEZYJNEJ I KARTOGRAFICZNEJ

LEGENDA:

proj. kan. grawitacyjny

granice dz. drogowej

Uwaga: Zakończenia (korkiem) odgałęzień do poszczególnych posesji usytuować nie bliżej niz 0.5 od granicy posesji (za wyjątkiem miejsc o zbliżeniu kanału sieciowego do granicy posesji poniżej 1,0 m)

UWAGA:
Mapy nie uwzględniają rozpoczętej realizacji sieci szarokopasmowej "Wielkopolska Sieć Szerokopasmowa S.A."

CIĄG DALSZY WG RYS 7/II

LĄCZY RYS. NR 7/II

EKO-SYSTEM KALISZ JÓZEF GRYGORCEWICZ
ul. Rumińskiego 3, 62-800 Kalisz
tel./fax.: 062/764-22-46, e-mail: ekosystemkalisz@o2.pl

Stadium	Projekt budowlany Etap II
Nazwa rysunku	Plan sytuacyjny
Inwestycja	Budowa kanalizacji sanitarnej dla wsi Borek, Wolica, Żydów
Inwestor	Gmina Godziesze
Obiekt	jak inwestycja
Adres obiektu	Gmina Godziesze- Borek, Wolica, Żydów
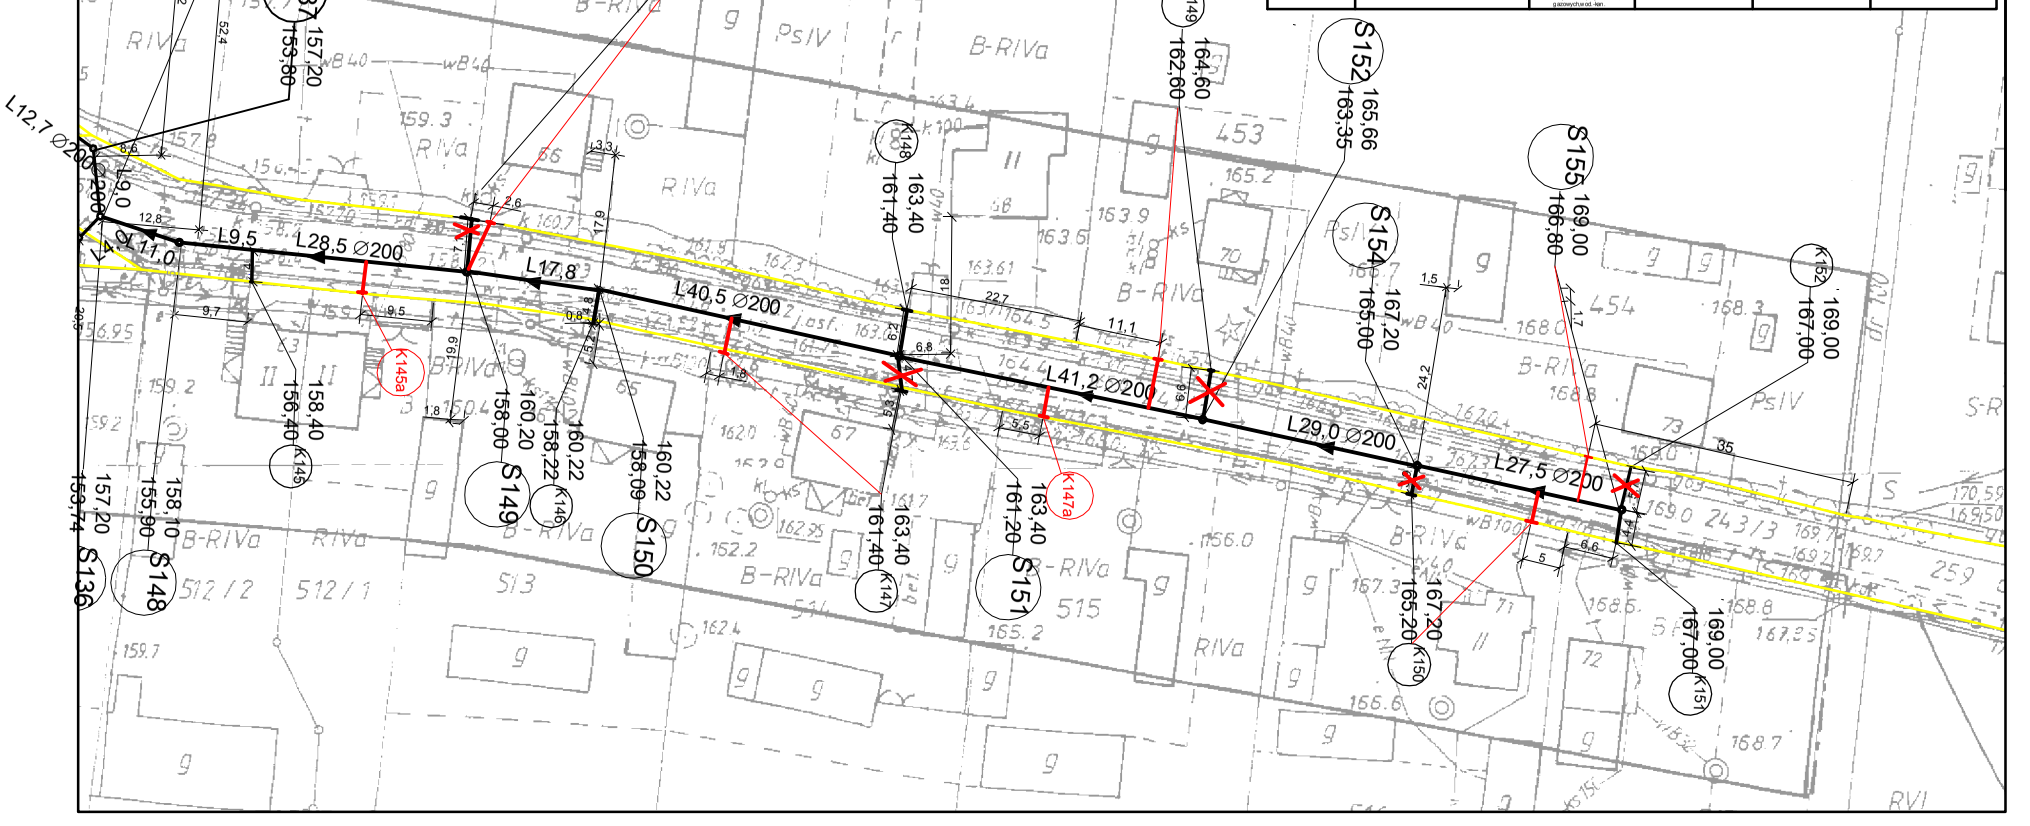
Autorzy opracowania		Nr uprawnień	Nr izby	Podpis
Projektant	mgr inż Józef Grygorcewicz	644/73 Pw w spec. instalacji i urządzeń sanit.	WKP/IS/1360/01	
Opracował	mgr inż. Tomasz Grygorcewicz			
Sprawdzający	mgr inż. Jan Lenartowski	WKP/0248/POOS/05 spec. instalacyjnej w zakresie sieci, instal i urządzeń cieplnych, went., gazowych i wod.-kan.	WKP/IS/2749/01