PROFIL PODŁUŻNY 3/6

UWAGA: wszystkie pozostałe załamania niwelety należy wyokrąglić łukami pionowymi R=100m, Y=0.02m lub 0.01m
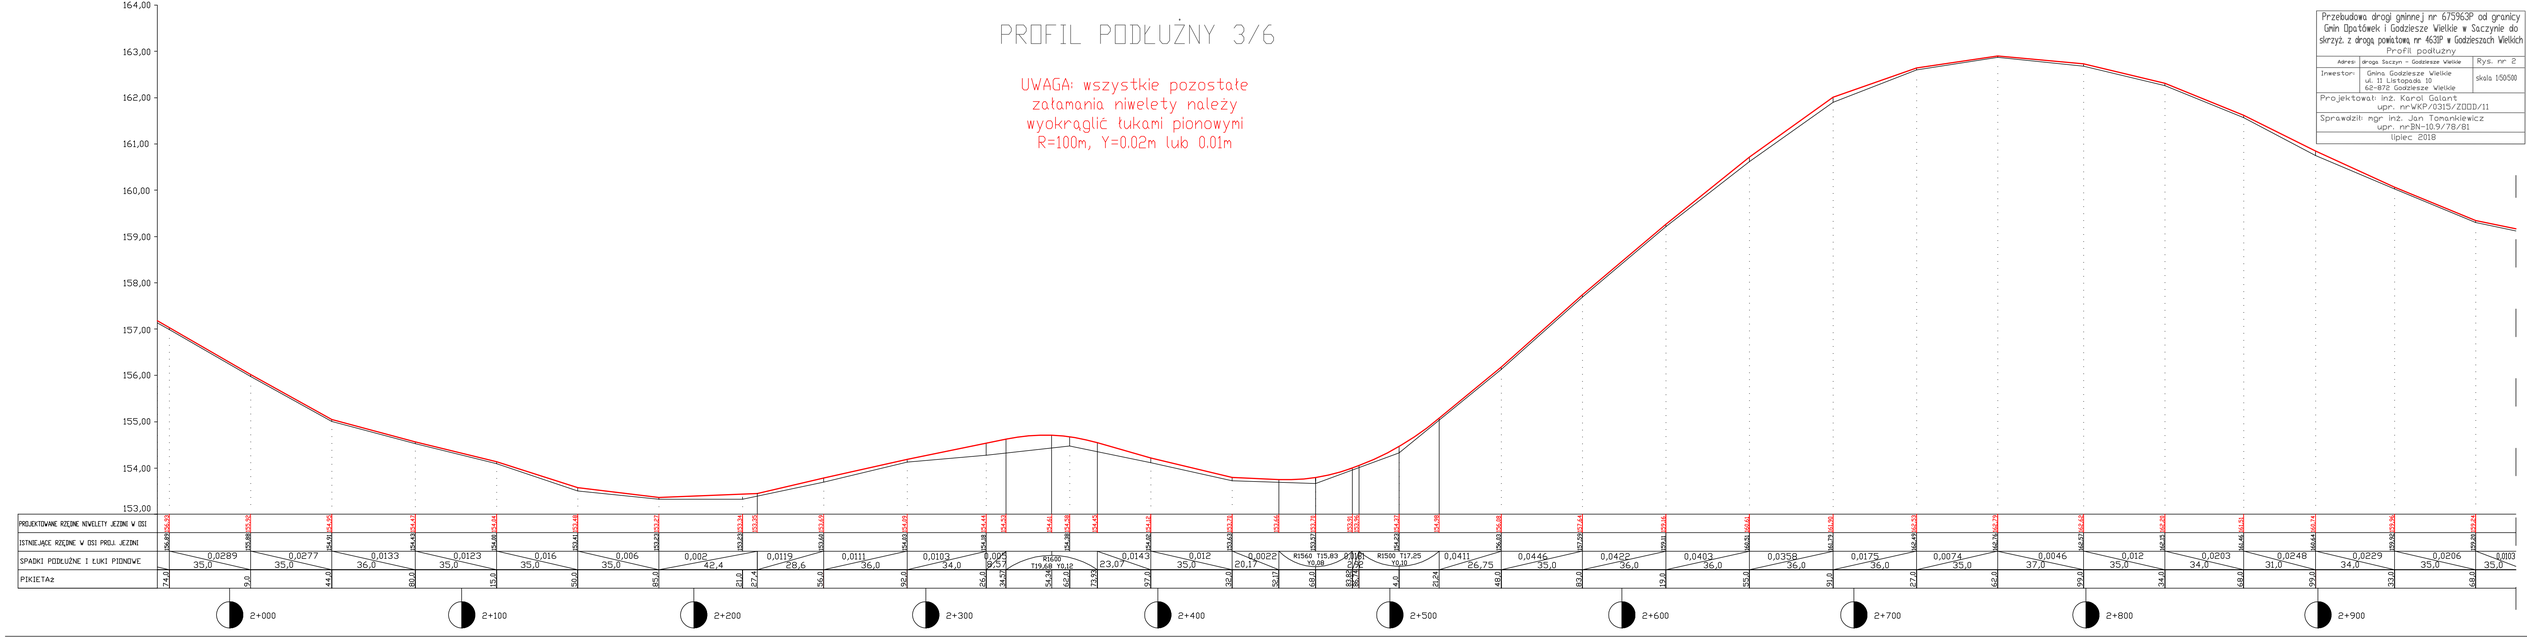
Przebudowa drogi gminnej nr 675963P od granicy Gmin Opatówek i Godziesze Wielkie w Saczynie do skrzyż. z drogą powiatową nr 4632P w Godzieszach Wielkich	
Profil podłużny	
Adres: drogi Saczyn - Godziesze Wielkie	Rys. nr 2
Inwestor: Gmina Godziesze Wielkie, ul. 11 Listopada 10, 62-870 Godziesze Wielkie	skala 1:50/500
Projektował: inż. Karol Galant, upr. nr WKP/0313/2000/11	
Sprawdził: mgr inż. Jan Tomankiewicz, upr. nr BN-10.9/78/81	
lipiec 2018