


# LEGENDA

- nawierzchnia asfaltowa
- chodnik do przełożenia z kostki brukowej
- krawężnik
- obrzeże
- istniejące granice działek
- B ⊗ — punkt główny

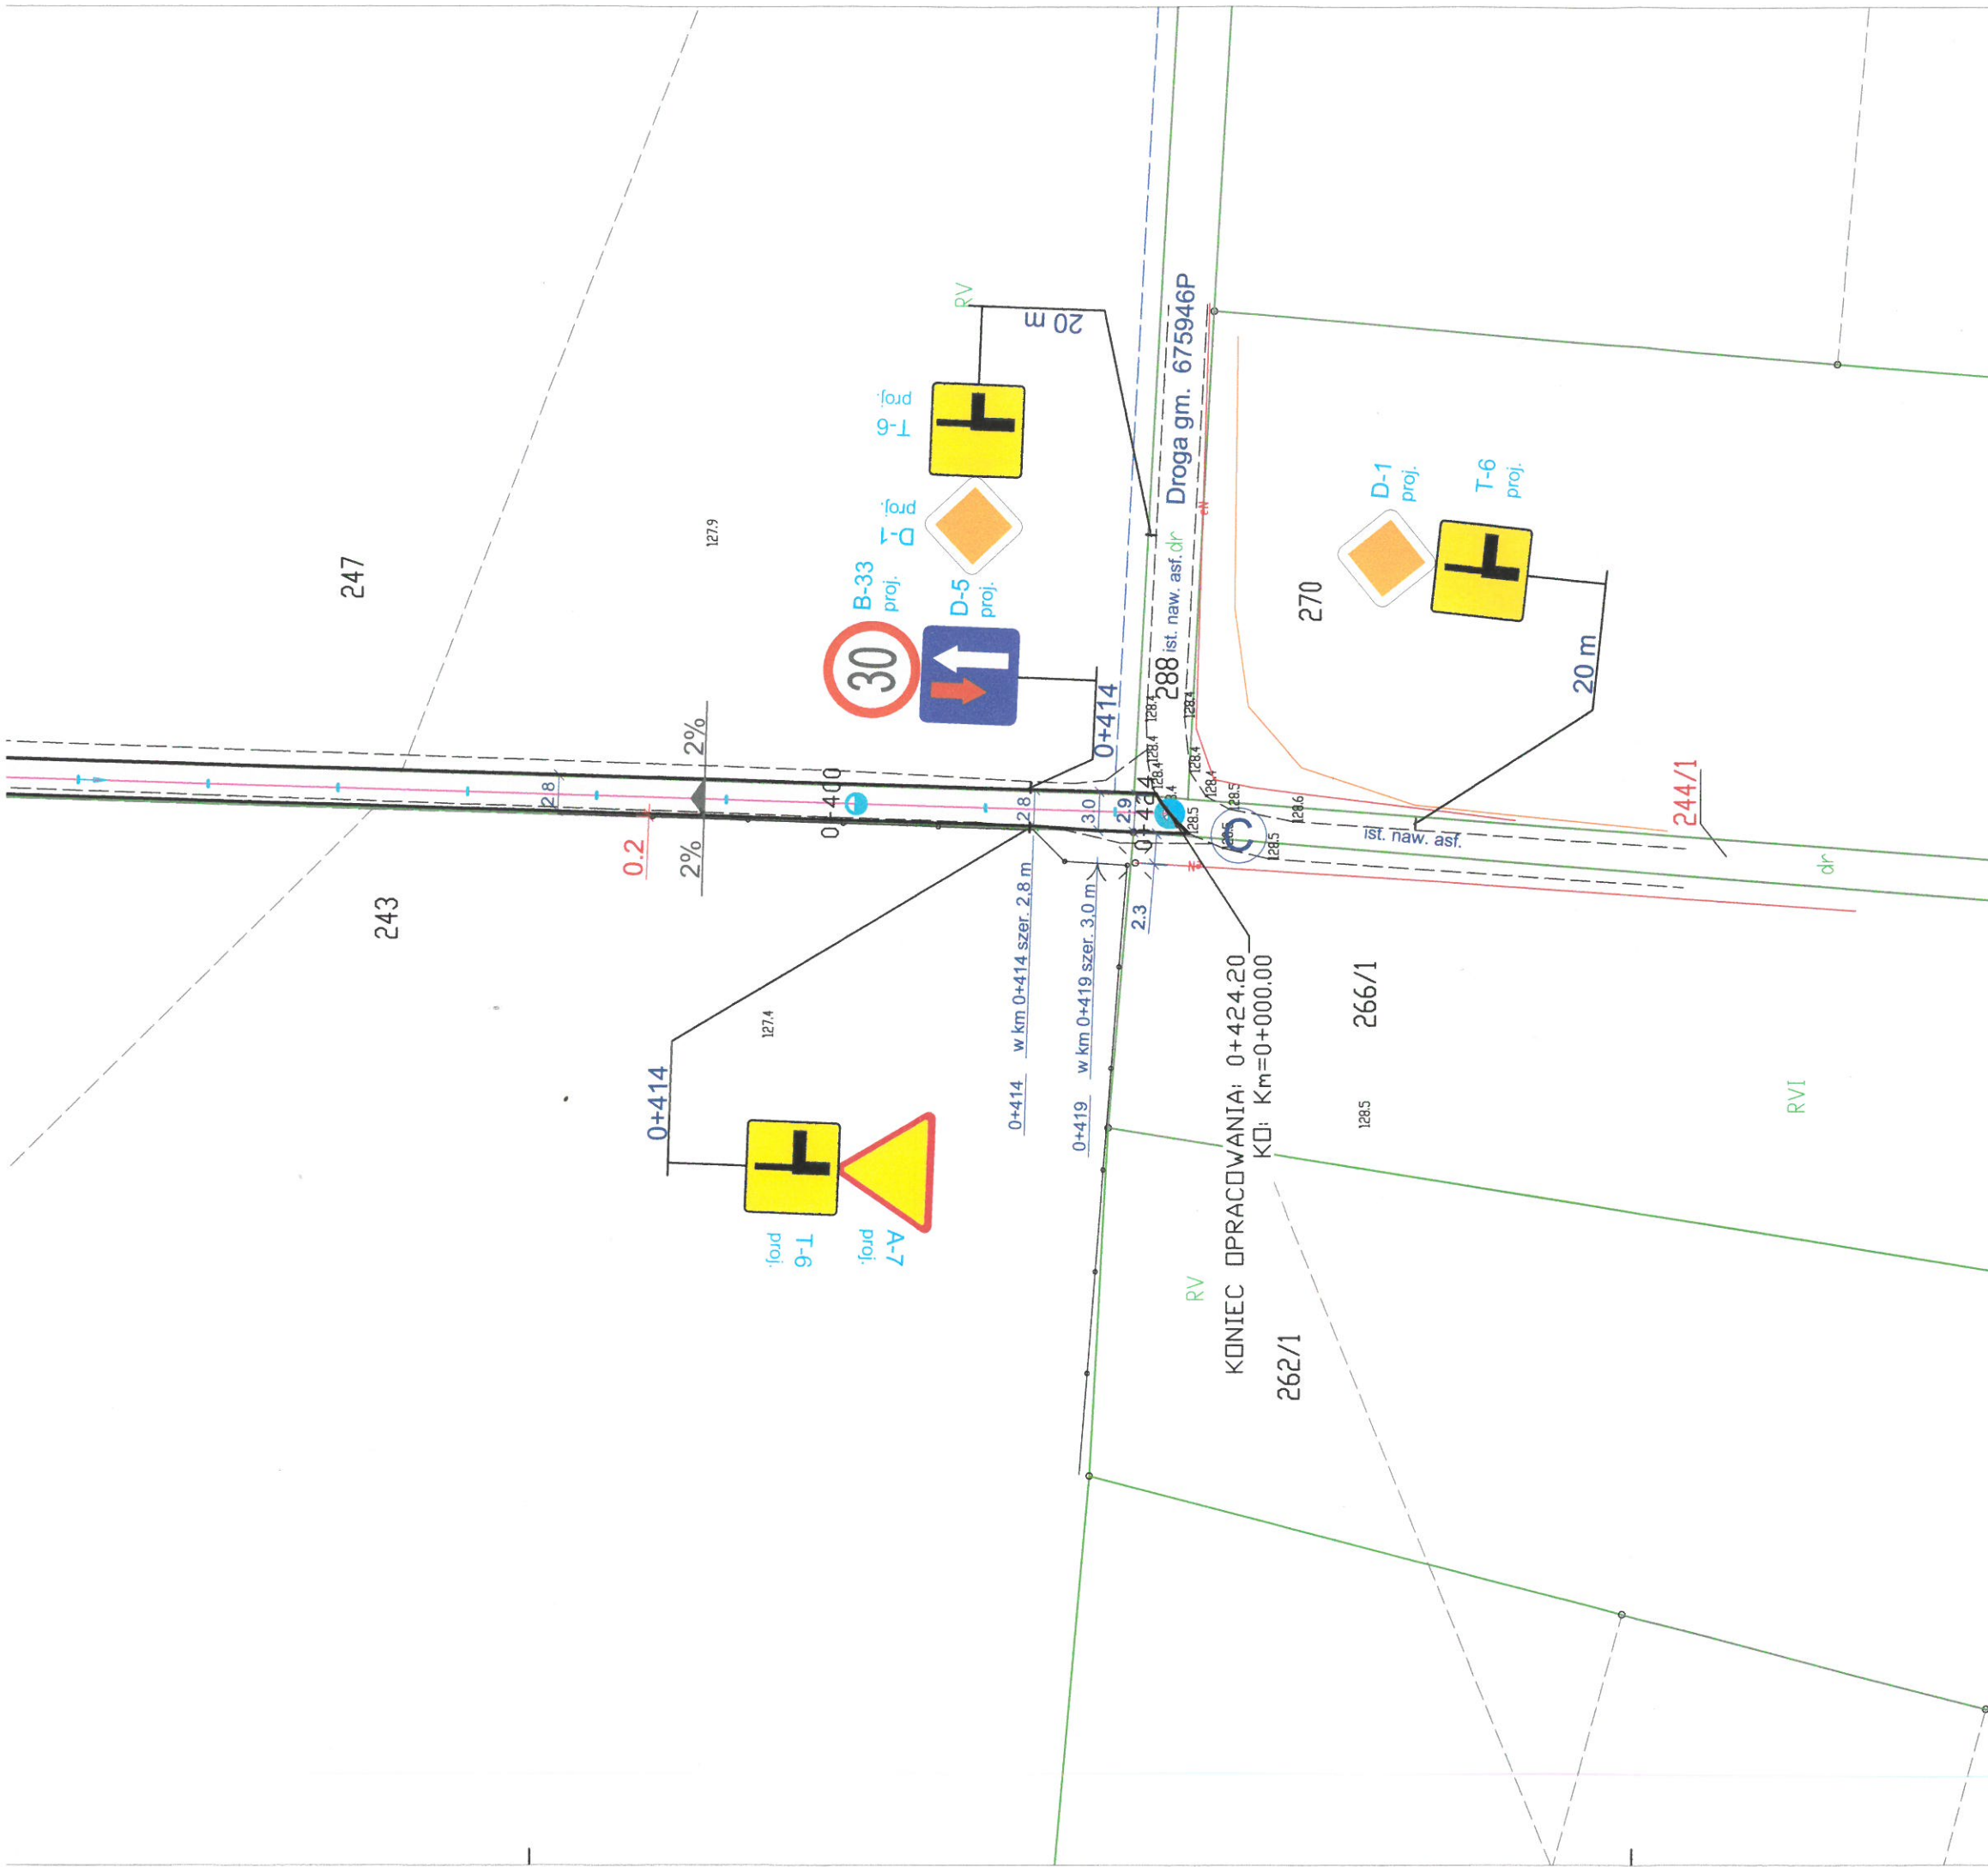

Stadium : Projekt Zagospodarowania i Projekt Budowlany		BRANŻA DROGOWA	
Adres inwestycji :		województwo Wielkopolskie; powiat Kaliski; gmina Godziesze Wielkie; Stobno Siódme, dz. nr ewidencyjny 244/1 i 229	
Obiekt :		Przebudowa drogi gminnej dz. nr 244/1 w miejscowości Stobno Siódme	
Inwestor :		GMINA GODZIESZE WIELKIE 62-872 GODZIESZE MAŁE; UL. 11 LISTOPADA 10	
Nazwa rysunku :		Zagospodarowanie terenu i plan sytuacyjno - wysokościowy	
FUNKCJA	imię i nazwisko nr uprawnień, izba	data	podpis
Projektant :	inż. Czesław Buczak upr. do proj. bez ogr. w spec. kons.- inż. w zakresie dróg upr.proj. 2735/94 izba ŁOD/BD/4145/03	18.01.19	
Asystent projektanta :	inż. Robert Krawczyk	18.01.19	
Asystent projektanta :	mgr inż. Milena Buczak	18.01.19	
Skala	1:500	Data opracowania	01.2019
Nr rys.	Rys.1.		

