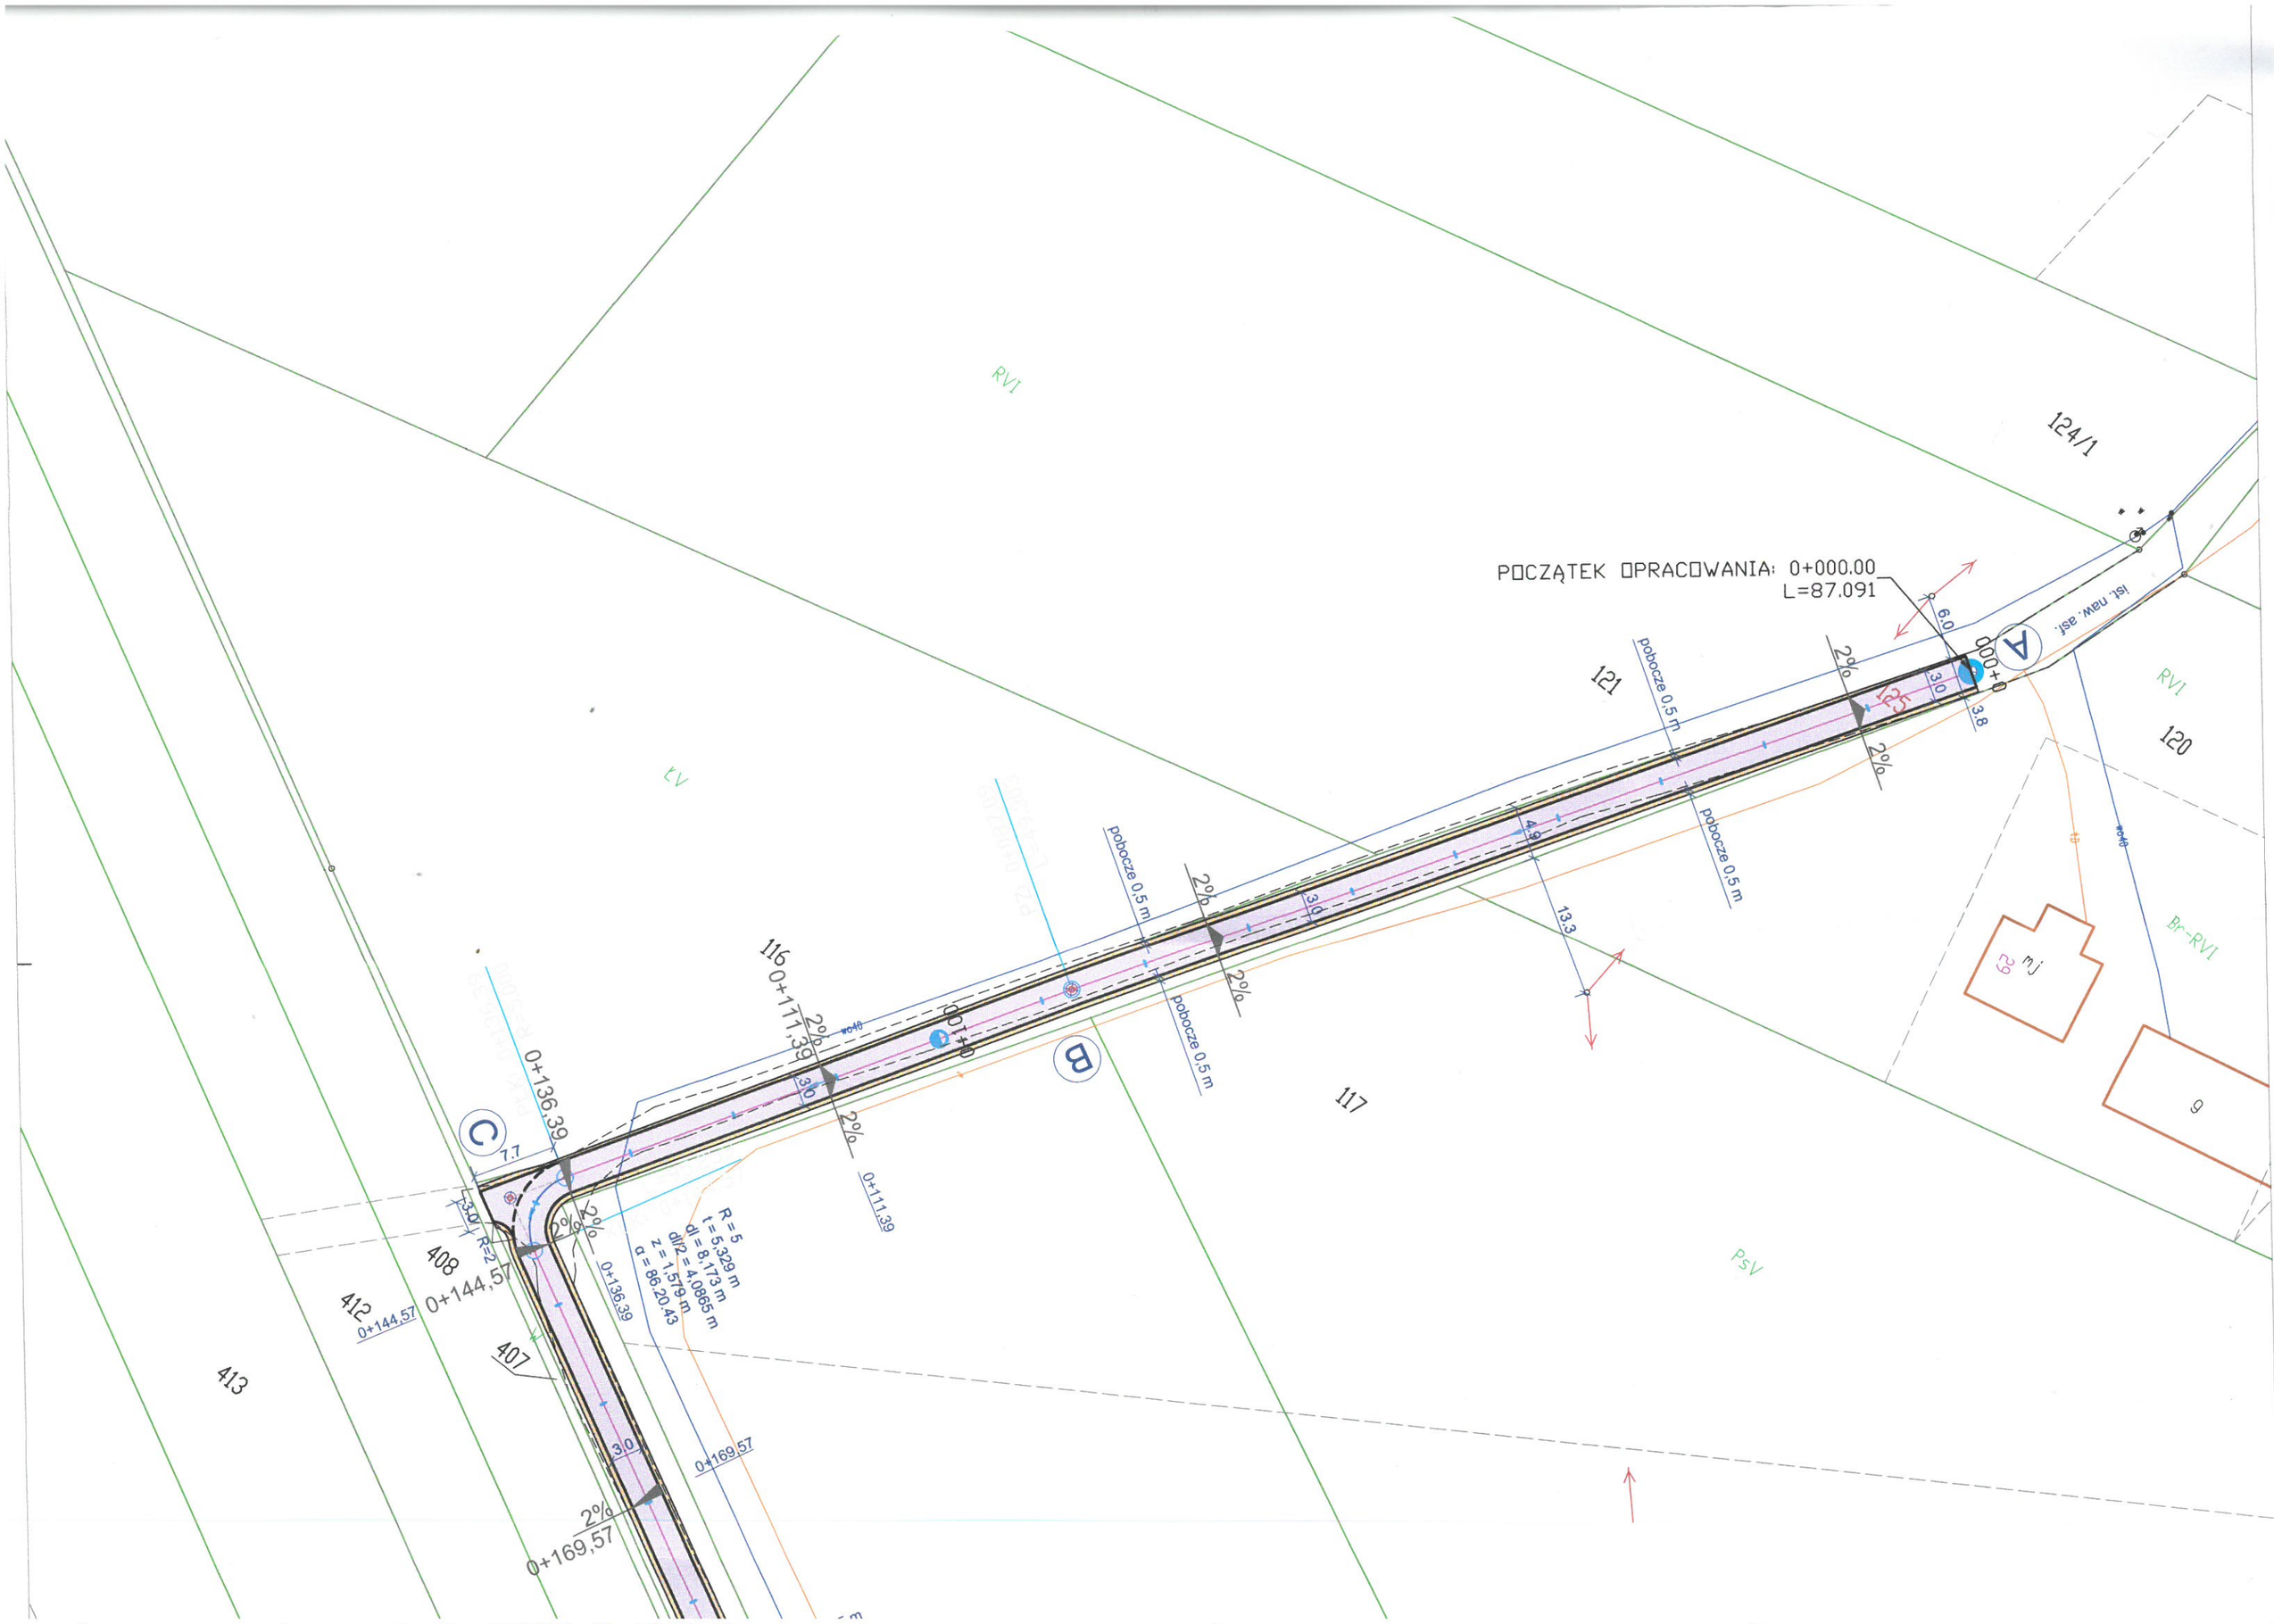

POCZĄTEK OPRACOWANIA: 0+000.00
L=87.091
RVI
124/1
121
120
117
116
408
407
412
413
PsV
Br-RVI
ist. naw. asf.
pobocze 0,5 m
0+111,39
0+136,39
0+144,57
0+169,57
R = 5
t = 5,329 m
dl = 8,173 m
dl/2 = 4,0865 m
z = 1,579 m
α = 86.20.43

2%
0+169,57
pobocze 0,5 m
pobocze 0,5 m
115
0+200
0+237 początek obiektu mostowego
0+237
0+243 koniec obiektu mostowego
0+243
138
409
D
3,0
2%
0+281 szer. 3,0 m
0+281
0+286 szer. 5,0 m
0+286
25,0
232
100
0+300
3,0
2,0
0+311 szer. 5,0 m
0+311
0+316 szer. 3,0 m
0+316