PROJEKT ZAGOSPODAROWANIA TERENU
SIECI KANALIZACJI SANITARNEJ GRAWITACYJNO-TŁOCZNEJ W M-ŚCI WOLA DROSZEWSKA GMINA GODZIESZE WIELKIE
SKALA 1:1000

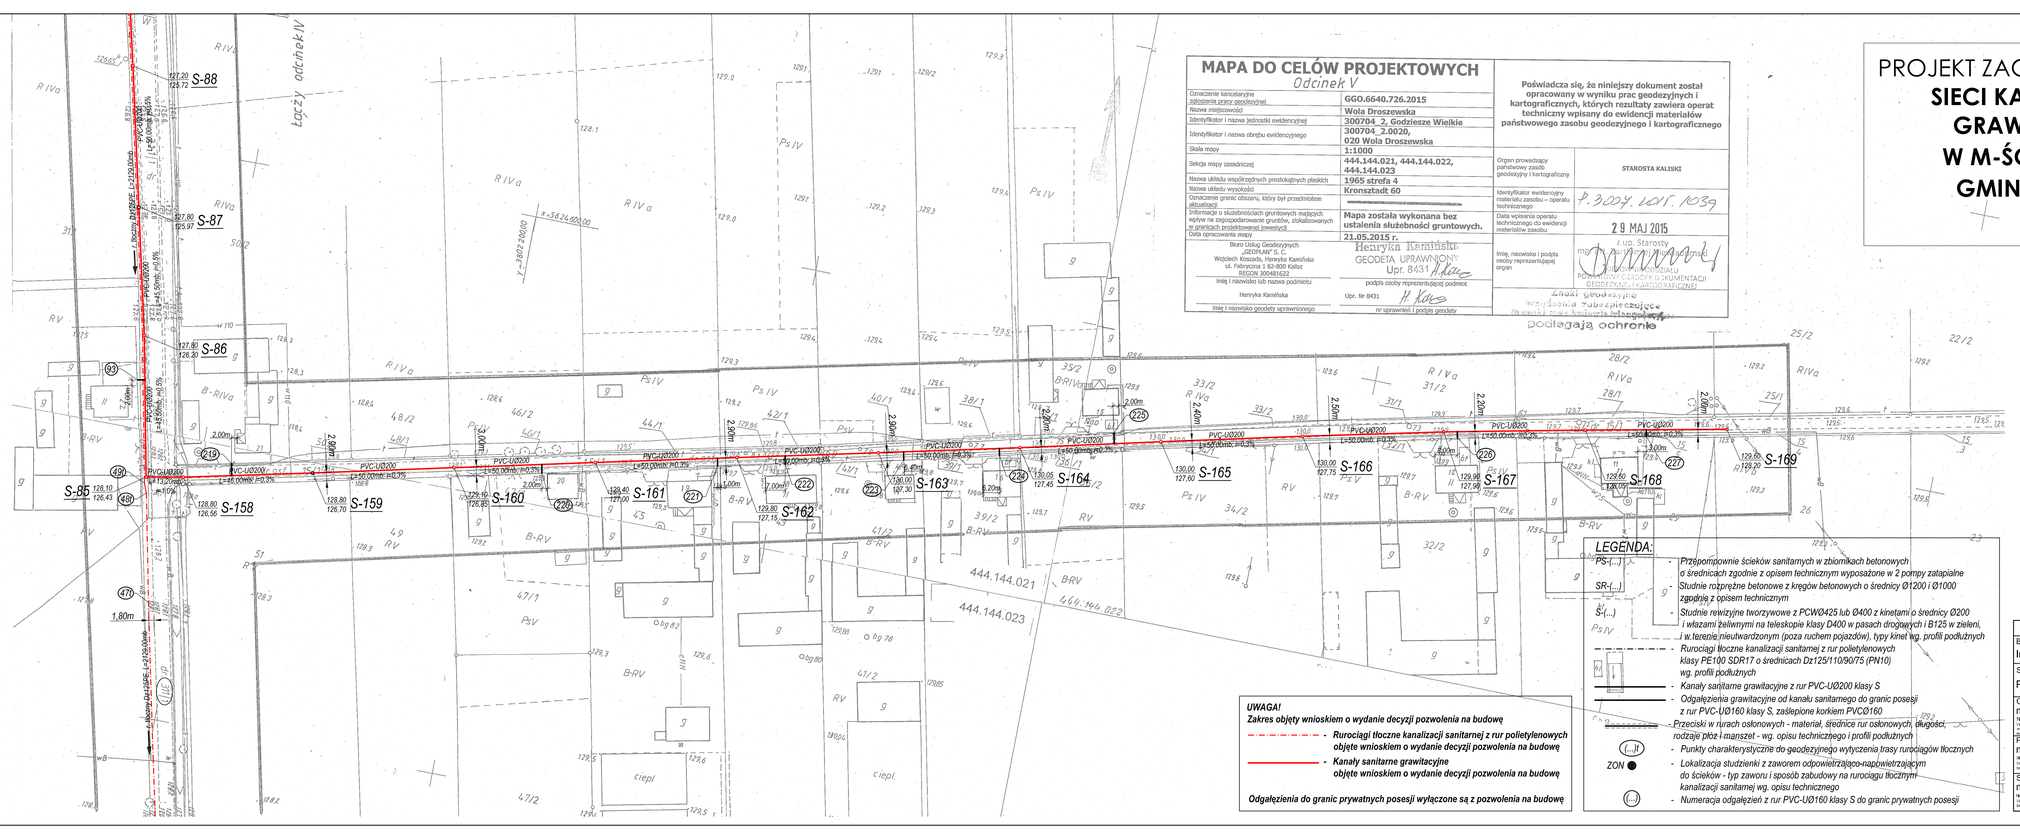

MAPA DO CELÓW PROJEKTOWYCH
Odcinek V

Oznaczenie kancelaryjne zgłoszenia pracy geodezyjnej	GGO.6640.726.2015
Nazwa miejscowości	Wola Droszewska
Identyfikator i nazwa jednostki ewidencyjnej	300704_2, Godziesze Wielkie
Identyfikator i nazwa obrębu ewidencyjnego	300704_2.0020, 020 Wola Droszewska
Skala mapy	1:1000
Sekcja mapy zasadniczej	444.144.021, 444.144.022, 444.144.023
Nazwa układu współrzędnych prostokątnych płaskich	1965 strefa 4
Nazwa układu wysokości	Kronsztadt 60
Oznaczenie granic obszaru, który był przedmiotem aktualizacji	
Informacje o służebnościach gruntowych mających wpływ na zagospodarowanie gruntów, działalnościach w granicach projektowanej inwestycji	Mapa została wykonana bez ustalenia służebności gruntowych.
Data opracowania mapy	21.05.2015 r.

Biuro Usług Geodezyjnych „GEOPLAN" S.C. Wojciech Kosiada, Henryka Kamińska ul. Fabryczna 1 62-800 Kalisz REGON 350481022

Henryka Kamińska GEODETA UPRAWNIONY Upr. 8431

Imię i nazwisko lub nazwa podmiotu | podpis osoby reprezentującej podmiot

Henryka Kamińska | Upr. Nr 8431

Imię i nazwisko geodety uprawnionego | nr uprawnień i podpis geodety

Poświadcza się, że niniejszy dokument został opracowany w wyniku prac geodezyjnych i kartograficznych, których rezultaty zawiera operat techniczny wpisany do ewidencji materiałów państwowego zasobu geodezyjnego i kartograficznego

Organ prowadzący państwowy zasób geodezyjny i kartograficzny: STAROSTA KALISKI

Identyfikator ewidencyjny materiału zasobu – operatu technicznego: P.3007.ODZ.1039

Data wpisania operatu technicznego do ewidencji materiałów zasobu: 29 MAJ 2015

z up. Starosty mgr inż. Henryka Kamińska KIEROWNIK REFERATU GEODEZYJNEJ, KARTOGRAFII I KATASTRU

Imię, nazwisko i podpis osoby reprezentującej organ

Znaki geodezyjne i grawitacyjne sieci uzbrojenia terenu podlegają ochronie

UWAGA!
Zakres objęty wnioskiem o wydanie decyzji pozwolenia na budowę

- **Rurociągi tłoczne kanalizacji sanitarnej z rur polietylenowych objęte wnioskiem o wydanie decyzji pozwolenia na budowę**
- **Kanały sanitarne grawitacyjne objęte wnioskiem o wydanie decyzji pozwolenia na budowę**

Odgałęzienia do granic prywatnych posesji wyłączone są z pozwolenia na budowę

LEGENDA:

- PS-(...) - *Przepompownie ścieków sanitarnych w zbiornikach betonowych o średnicach zgodnie z opisem technicznym wyposażone w 2 pompy zatapialne*
- SR-(...) - *Studnie rozprężne betonowe z kręgów betonowych o średnicy Ø1200 i Ø1000 zgodnie z opisem technicznym*
- S-(...) - *Studnie rewizyjne tworzywowe z PCWØ425 lub Ø400 z kinetami o średnicy Ø200 i włazami żeliwnymi na teleskopie klasy D400 w pasach drogowych i B125 w zieleni, w terenie nieutwardzonym (poza ruchem pojazdów), typy kinet wg. profili podłużnych*
- *Rurociągi tłoczne kanalizacji sanitarnej z rur polietylenowych klasy PE100 SDR17 o średnicach Dz125/110/90/75 (PN10) wg. profili podłużnych*
- *Kanały sanitarne grawitacyjne z rur PVC-U Ø200 klasy S*
- *Odgałęzienia grawitacyjne od kanału sanitarnego do granic posesji z rur PVC-U Ø160 klasy S, zaślepione korkiem PVC Ø160*
- *Przeciski w rurach osłonowych - materiał, średnice rur osłonowych, długości, rodzaje płóz i manszet - wg. opisu technicznego i profili podłużnych*
- (...)lt - *Punkty charakterystyczne do geodezyjnego wytyczenia trasy rurociągów tłocznych*
- ZON - *Lokalizacja studzienki z zaworem odpowietrzająco-napowietrzającym do ścieków - typ zaworu i sposób zabudowy na rurociągu tłocznym kanalizacji sanitarnej wg. opisu technicznego*
- (...) - *Numeracja odgałęzień z rur PVC-U Ø160 klasy S do granic prywatnych posesji*

PRACOWNIA PROJEKTOWA

Branża: Instalacje sanitarne

Stadium: Projekt budowlany

Opracował: mgr inż. A. Lisiecki Nr BN-10.9/40/82; WKP/BS/2838/01 uprawnienia do kierowania robotami i projektowania w zakresie instalacji sanitarnych bez ograniczeń

Projektant: mgr inż. S. Lisiecki Nr 7131-7102-11742/2002 WKP/BS/0010/03 uprawnienia do projektowania w zakresie instalacji sanitarnych bez ograniczeń w specjalności inżynieryjnej

Sprawdził: mgr inż. M. Lisiecka Nr WKP/7102/POOS/11 WKP/BS/0447/05 uprawnienia do kierowania robotami i projektowania bez ograniczeń w specjalności inżynieryjnej

SIECI I INSTALACJI SANITARNYCH ul. Marii Koszutskiej 10 62-800 Kalisz

Nazwa i adres jednostki projektowej

Nazwa zadania inwestycyjnego: SIEĆ KANALIZACJI SANITARNEJ DLA MIEJSCOWOŚCI: GODZIESZE MAŁE, KĄPIE, KRZEMIONKA, BIAŁA, WOLA DROSZEWSKA, ZADOWICE, GMINA GODZIESZE WIELKIE

Inwestor: GMINA GODZIESZE WIELKIE ul. 11 Listopada 10 62-672 Godziesze Małe

Podpis:

Nazwa rysunku: PROJEKT ZAGOSPODAROWANIA TERENU SIECI KANALIZACJI SANITARNEJ GRAWITACYJNO-TŁOCZNEJ W M-ŚCI WOLA DROSZEWSKA

Data: 01.2016r.

Skala: 1:1000

Nr rys: 5