# PROJEKT ZAGOSPODAROWANIA TERENU
# SIECI KANALIZACJI SANITARNEJ
# GRAWITACYJNO-TŁOCZNEJ W M-ŚCI ZADOWICE
# GMINA GODZIESZE WIELKIE
SKALA 1:1000

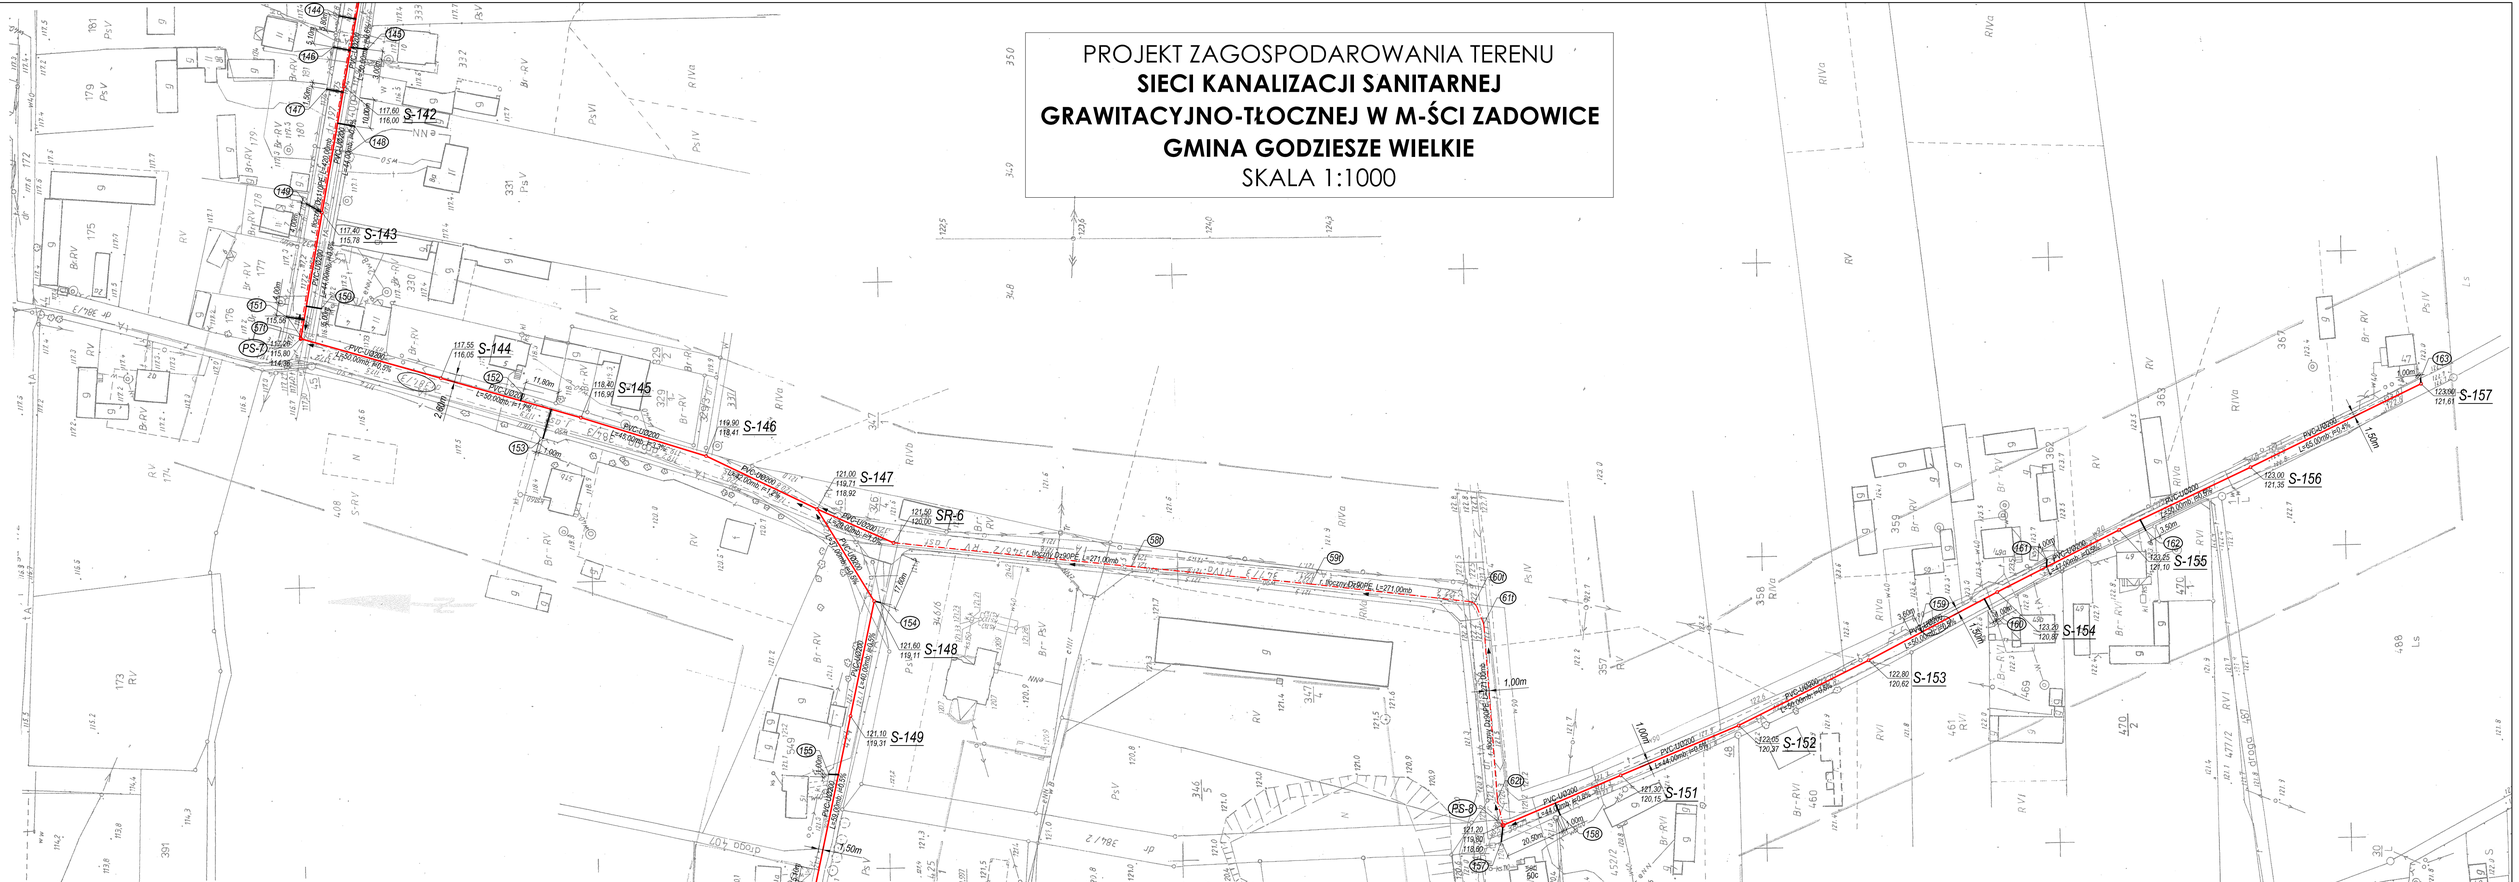


| MAPA DLA CELÓW PROJEKTOWYCH | |
|---|---|
| Oznaczenie kancelaryjne zgłoszenia pracy geodezyjnej | GGO.6640.2475.2015 |
| Nazwa miejscowości | Zadowice |
| Identyfikator i nazwa jednostki ewidencyjnej | 300704_2, Godziesze Wielkie |
| Identyfikator i nazwa obrębu ewidencyjnego | 0021, Zadowice |
| Skala mapy | 1 : 1000 |
| Sekcja mapy zasadniczej | 444.142.212; 214 |
| Nazwa układu współrzędnych prostokątnych płaskich | 1965 strefa 4 |
| Nazwa układu wysokości | Kronstadt 60 |
| Data opracowania mapy | 06.10.2015 |

USŁUGI GEODEZYJNE
GEODETA UPRAWNIONY
mgr inż. Marek Iwanow
ul. Babina 12/3, tel. 062 757 21 60
62-800 KALISZ
NIP 618-100-70-28; REGON 250470858

imię i nazwisko lub nazwa podmiotu — podpis osoby reprezentującej podmiot

GEODETA UPRAWNIONY
mgr inż. Marek Iwanow
ul. Babina 12/3, tel. 062 757 21 60
62-800 KALISZ
14275

imię i nazwisko geodety uprawnionego — nr uprawnień i podpis geodety

**Poświadcza się, że niniejszy dokument został opracowany w wyniku prac geodezyjnych i kartograficznych, których rezultaty zawiera operat techniczny wpisany do ewidencji materiałów państwowego zasobu geodezyjnego i kartograficznego**

| | |
|---|---|
| Organ prowadzący państwowy zasób geodezyjny i kartograficzny | **STAROSTA KALISKI** |
| Identyfikator ewidencyjny materiału zasobu – operatu technicznego | p.3207.2015.2021 |
| Data wpisania operatu technicznego do ewidencji materiałów zasobu | 24 LIS. 2015 |
| Imię, nazwisko i podpis osoby reprezentującej organ | z up. Starosty mgr inż. Marek Iwanow POWIATOWY OŚRODEK DOKUMENTACJI GEODEZYJNO-KARTOGRAFICZNEJ |

Znaki geodezyjne urządzenia geodezyjne to znaki oraz budowle trwale związane podlegają ochronie

**UWAGA!**
**Zakres objęty wnioskiem o wydanie decyzji pozwolenia na budowę**

- ***Rurociągi tłoczne kanalizacji sanitarnej z rur polietylenowych objęte wnioskiem o wydanie decyzji pozwolenia na budowę***
- ***Kanały sanitarne grawitacyjne objęte wnioskiem o wydanie decyzji pozwolenia na budowę***

***Odgałęzienia do granic prywatnych posesji wyłączone są z pozwolenia na budowę***

## LEGENDA:

- *PS-(...)* - *Przepompownie ścieków sanitarnych w zbiornikach betonowych o średnicach zgodnie z opisem technicznym wyposażone w 2 pompy zatapialne*
- *SR-(...)* - *Studnie rozprężne betonowe z kręgów betonowych o średnicy Ø1200 i Ø1000 zgodnie z opisem technicznym*
- *S-(...)* - *Studnie rewizyjne tworzywowe z PCWØ425 lub Ø400 z kinetami o średnicy Ø200 i włazami żeliwnymi na teleskopie klasy D400 w pasach drogowych i B125 w zieleni, i w terenie nieutwardzonym (poza ruchem pojazdów), typy kinet wg. profili podłużnych*
- *Rurociągi tłoczne kanalizacji sanitarnej z rur polietylenowych klasy PE100 SDR17 o średnicach Dz125/110/90/75 (PN10) wg. profili podłużnych*
- *Kanały sanitarne grawitacyjne z rur PVC-UØ200 klasy S*
- *Odgałęzienia grawitacyjne od kanału sanitarnego do granic posesji z rur PVC-UØ160 klasy S, zaślepione korkiem PVCØ160*
- *Przecieki w rurach osłonowych - materiał, średnice rur osłonowych, długości, rodzaje płóz i manszet - wg. opisu technicznego i profili podłużnych*
- *(...)* - *Punkty charakterystyczne do geodezyjnego wytyczenia trasy rurociągów tłocznych*
- *ZON* - *Lokalizacja studzienki z zaworem odpowietrzająco-napowietrzającym do ścieków - typ zaworu i sposób zabudowy na rurociągu tłocznym kanalizacji sanitarnej wg. opisu technicznego*
- *(...)* - *Numeracja odgałęzień z rur PVC-UØ160 klasy S do granic prywatnych posesji*

| PRACOWNIA PROJEKTOWA | |
|---|---|
| Branża: Instalacje sanitarne | SIECI I INSTALACJI SANITARNYCH ul. Marii Koszutskiej 10 62-800 Kalisz |
| Stadium: Projekt budowlany | Nazwa i adres obiektu budowlanego: SIEĆ KANALIZACJI SANITARNEJ DLA MIEJŚCOWOŚCI: GODZIESZE MAŁE, KĄPIE, KRZEMIONKA, BIAŁA, WOLA DROSZEWSKA, ZADOWICE, GMINA GODZIESZE WIELKIE |
| Opracował: mgr inż. A. Lisiecki Nr BA-10.9/40/82; WKP/B/2835/01 Uprawnienia do projektowania w zakresie sieci i instalacji wodociągowych i kanalizacyjnych bez ograniczeń w specjalności instalacyjnej inżynieryjnej | Podpis: Branża: GMINA GODZIESZE WIELKIE ul. 11 Listopada 10 62-872 Godziesze Małe |
| Projektant: mgr inż. S. Lisiecki Nr F131-71/32/172/PW/2002; WKP/B/0010/103 Uprawnienia do kierowania robotami projektowania bez ograniczeń w specjalności instalacyjnej | Podpis: Nazwa rysunku: PROJEKT ZAGOSPODAROWANIA TERENU SIECI KANALIZACJI SANITARNEJ GRAWITACYJNO-TŁOCZNEJ W M-ŚCI ZADOWICE — Data: 10.2016r. |
| Sprawdził: mgr inż. M. Lisiecka Nr WKP/0001/PW/0020/02; WKP/B/0401/05 Uprawnienia do projektowania i kierowania robotami bez ograniczeń w specjalności instalacyjnej | Podpis: Skala: 1:1000 — Nr rys. 9 |