


PRZEKRÓJ NORMALNY

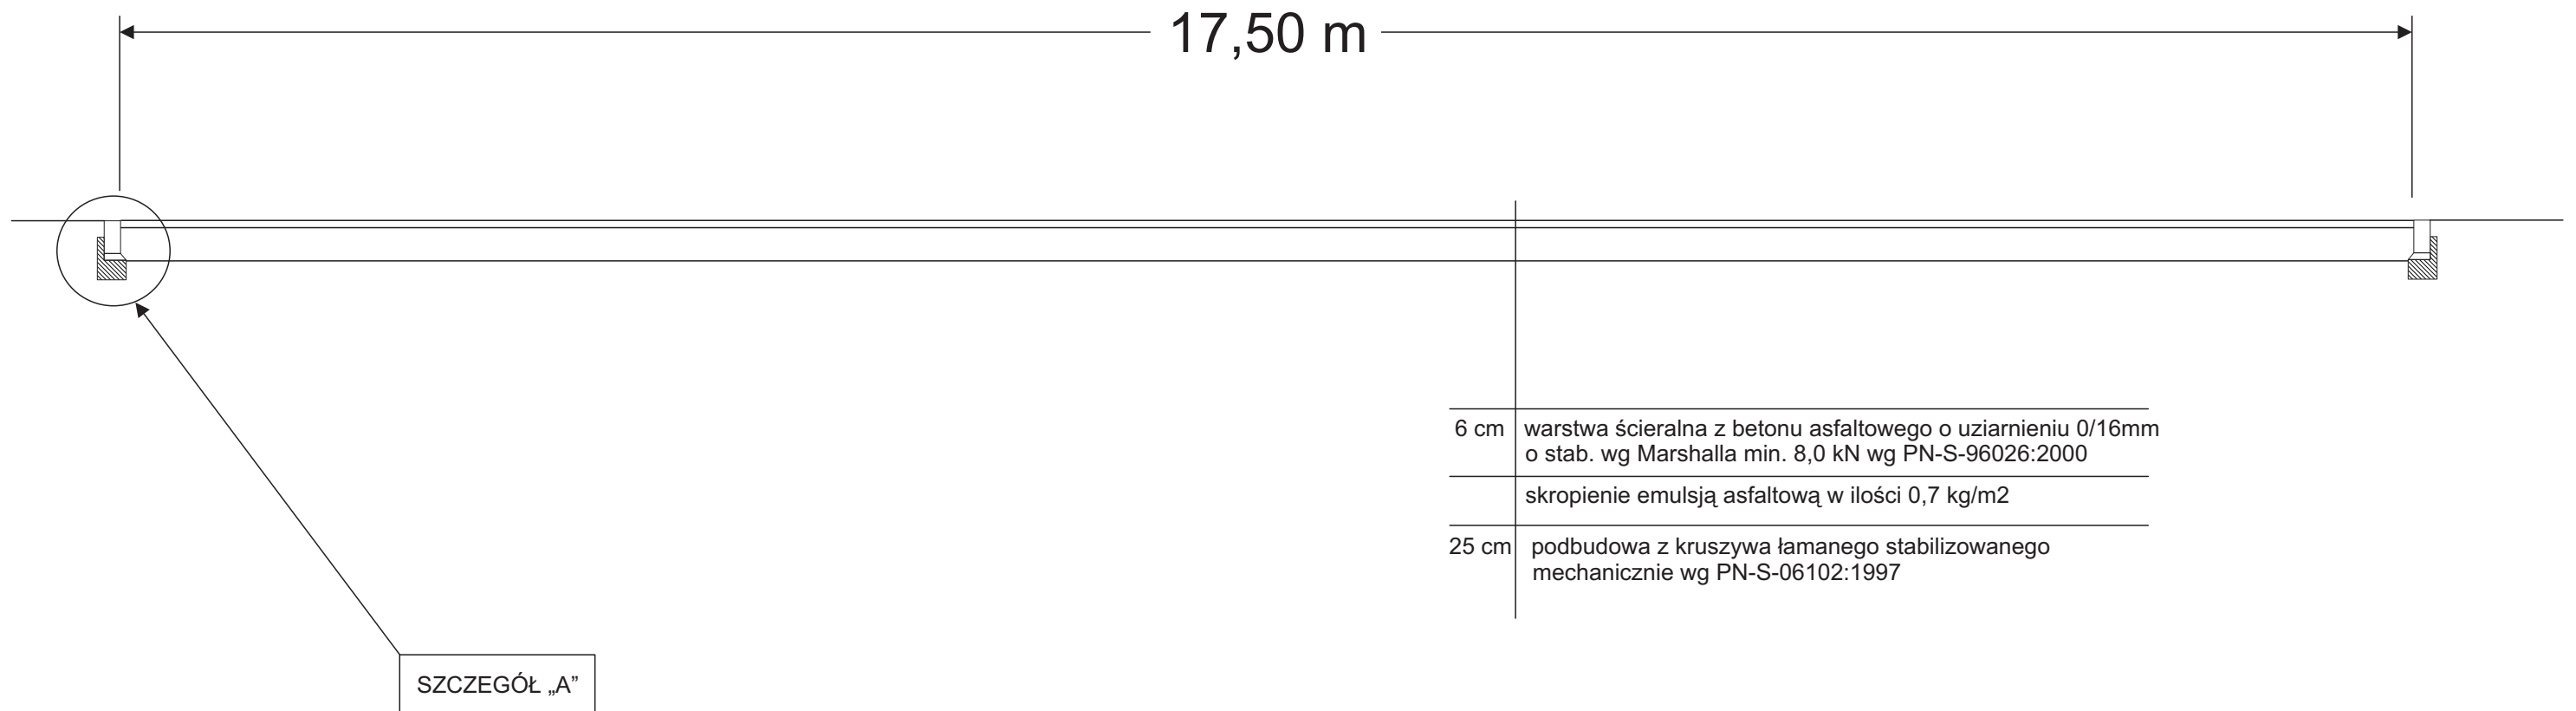

<i>Obiekt</i>	Przebudowa nawierzchni wjazdu do remizy w m.Kakawa Stara	
<i>Lokalizacja</i>	Gmina Godziesze Wielkie	
<i>Temat rysunku</i>	Przekroj normalny	<i>skala</i> 1:50
<i>Inwestor</i>	Gmina Godziesze Wielkie	<i>branża</i> drogowa
<i>Projektował</i>	inż.Ryszard Grudziński	<i>data</i> 04.2010
		<i>nr rys.</i> 3